

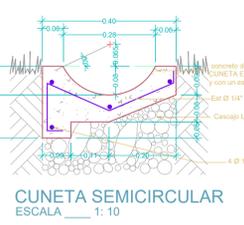


SECCION

DETALLE DE PASA MANOS ESC1:10

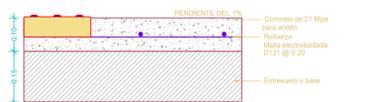

CUNETA SEMICIRCULAR ESCALA 1:10

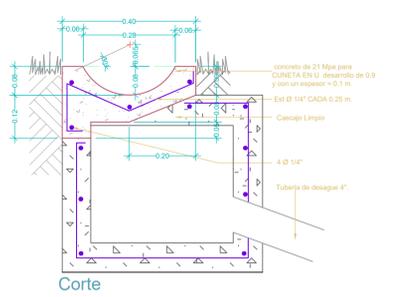


Corte


Planta

Sumidero ESCALA 1:10

DETALLE DE SUMIDERO ESC1:10

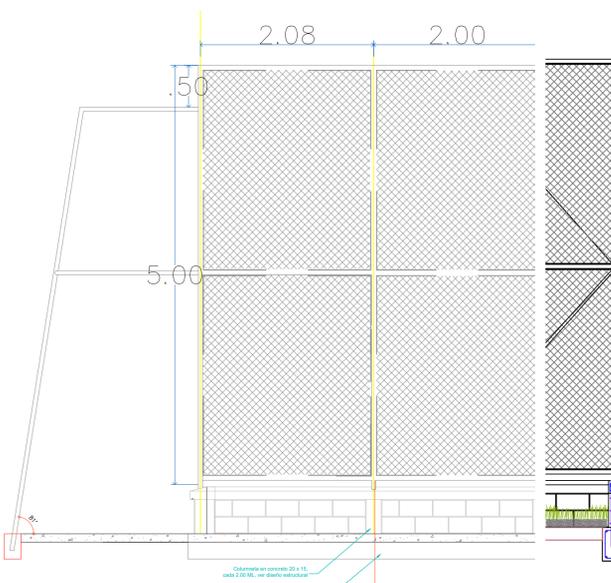




DETALLE ARQ. DE COLUMNETAS ESC1:40

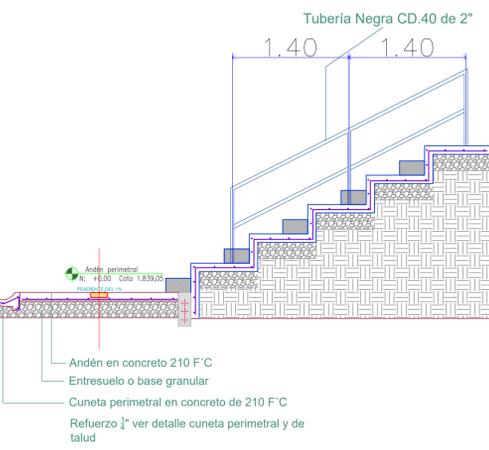


DETALLE DE ANDEN, CORTE GRADERÍA Y PASAMANOS ESC1:40

DETALLE DE ANDÉN ESC1:10

DETALLE DE CUNETA ESC1:10

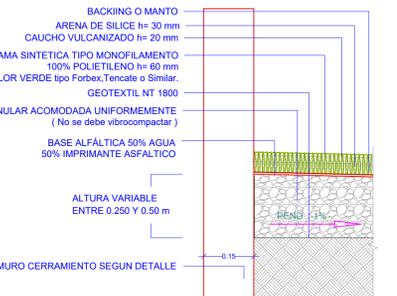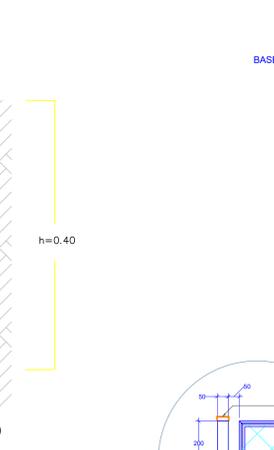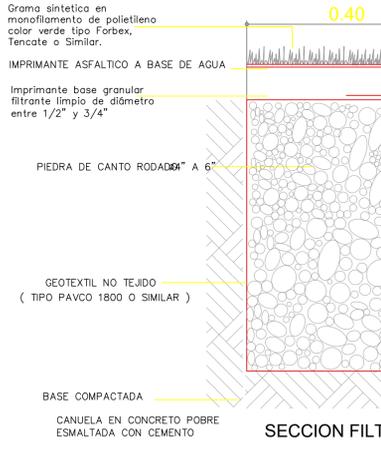


DETALLE DE GRAMA SINTÉTICA ESC1:10

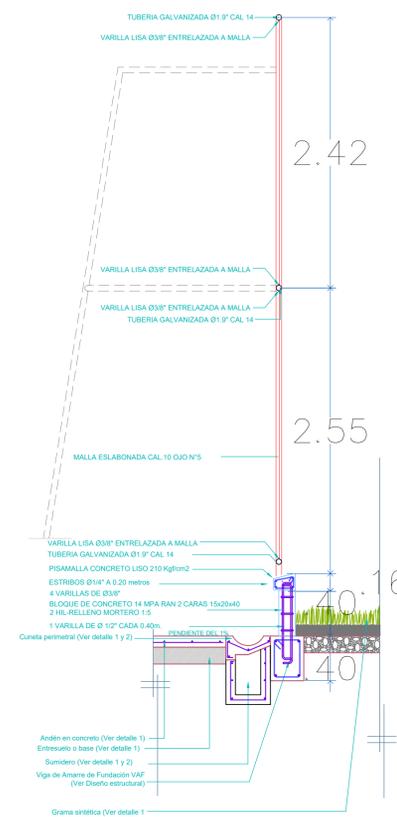


DETALLE DE CERRAMIENTO ESC1:30

DETALLE CIMENTACION ESC. 1:10

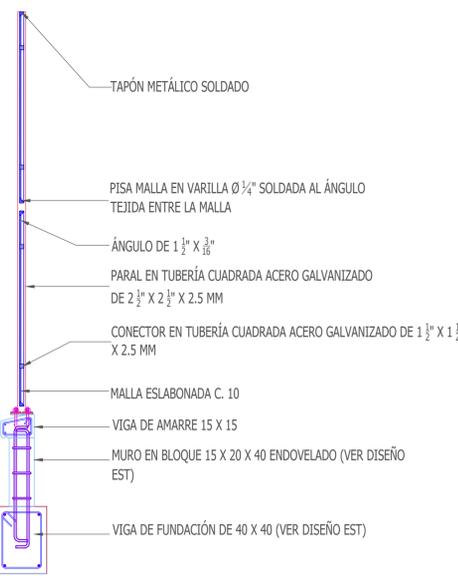


SECCIÓN TÍPICA CERRAMIENTO EN MALLA ESLABONADA ESCALA 1:20

DETALLE DE GRAMA SINTÉTICA ESC1:10

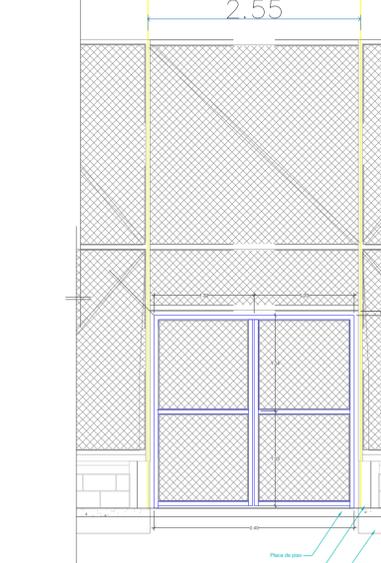


DETALLE DE GRAMA SINTÉTICA ESC1:10

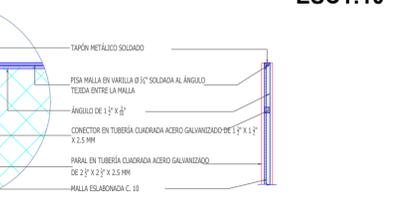


VISTA FRONTAL DETALLE DE CERRAMIENTO ESCALA 1:8


- NOTAS:
- SOLDADURA GENERAL TIPO 6011 O MIC 0.35
  - LOS AMARRES SERÁN CON VARILLA PISA MALLA EN Ø 3/4" COCIDO ENTRE LA MALLA Y SOLDADA AL ÁNGULO
  - TODAS LAS TAPAS PARA LA TUBERÍA DEBEN SER METÁLICAS.

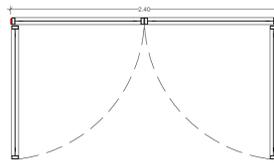


DETALLES DE ACCESO A CANCHA-PUERTA ESC1:40

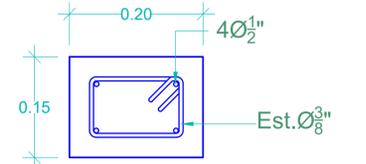

COLUMNA DE CONFINAMIENTO Escala 1:5

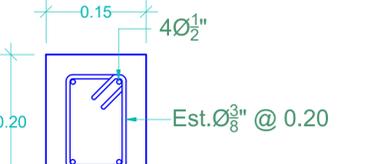

VIGA DE AMARRE SOBRE MURO (VAM) Escala 1:5

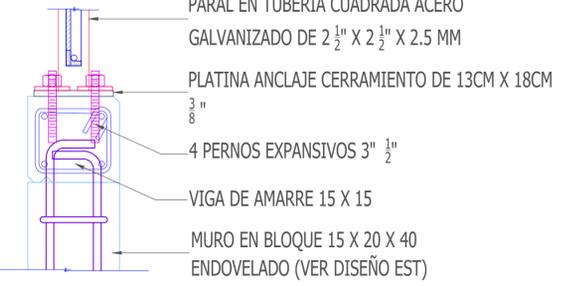

DETALLE ANCLAJE CERRAMIENTO ESCALA 1:5

MEJORAMIENTO Y ADECUACION DE ESCENARIOS DEPORTIVOS EN EL AREA URBANA DE LOS MUNICIPIO DE SAN JOSE DE LA MONTAÑA Y YARUMAL, ANTIOQUIA.

PROPIETARIO  
ALCADÍA DE YARUMAL - ANTIOQUIA

PLANTAS ARQUITECTÓNICAS

EQUIPO  
JUAN DAVID SALAS  
M.T. 05202-285784

REVISÓ Y AJUSTÓ  
ARQ. SANTIAGO VÉLEZ R.  
MAT. A38102021-1042774904

CONTIENE  
DETALLES ARQUITECTÓNICOS

FECHA  
FEBRERO 2021

VoBo APROBACION

OBSERVACIONES

ESCALA  
INDICADAS

P 3/4