


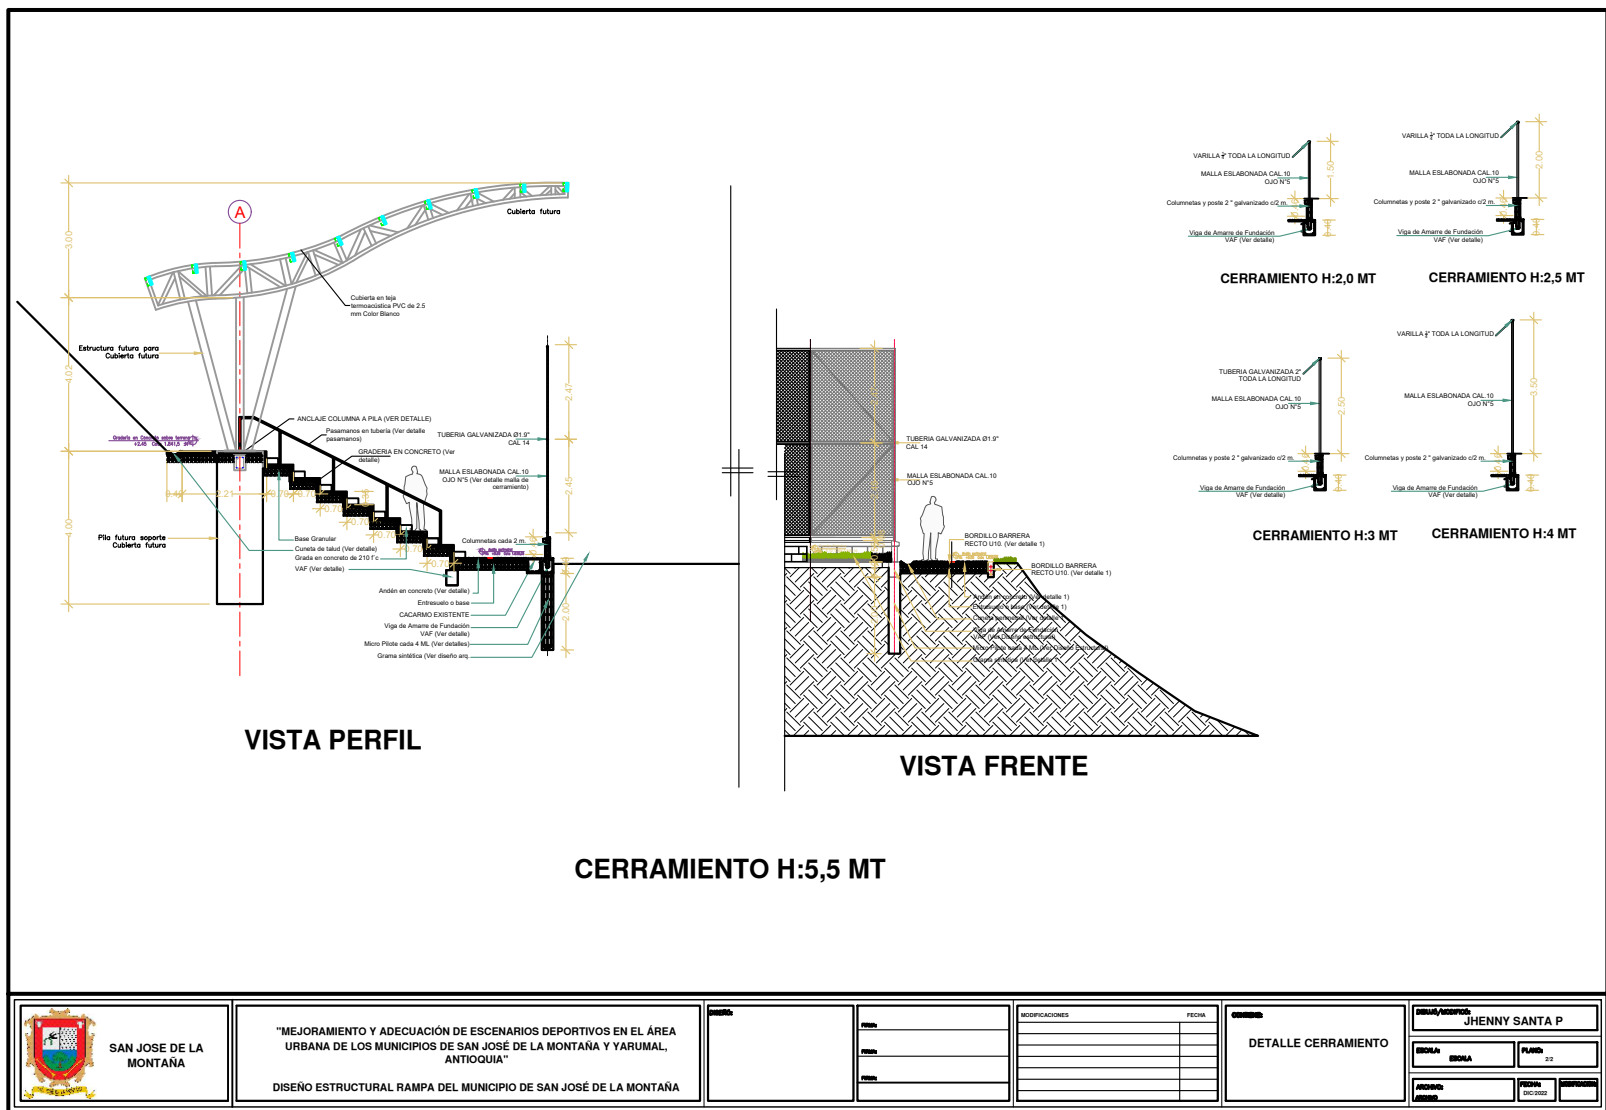

SAN JOSE DE LA MONTAÑA

"MEJORAMIENTO Y ADECUACIÓN DE ESCENARIOS DEPORTIVOS EN EL ÁREA URBANA DE LOS MUNICIPIOS DE SAN JOSÉ DE LA MONTAÑA Y YARUMAL, ANTIOQUIA"

DISEÑO ESTRUCTURAL RAMPA DEL MUNICIPIO DE SAN JOSÉ DE LA MONTAÑA

PROYECTO	
FECHA	
FECHA	
FECHA	

MODIFICACIONES	FECHA

DETALLE CERRAMIENTO

PROYECTO	JHENNY SANTA P
SEÑALA	SEÑALA
FECHA	22
FECHA	FECHA
FECHA	FECHA