
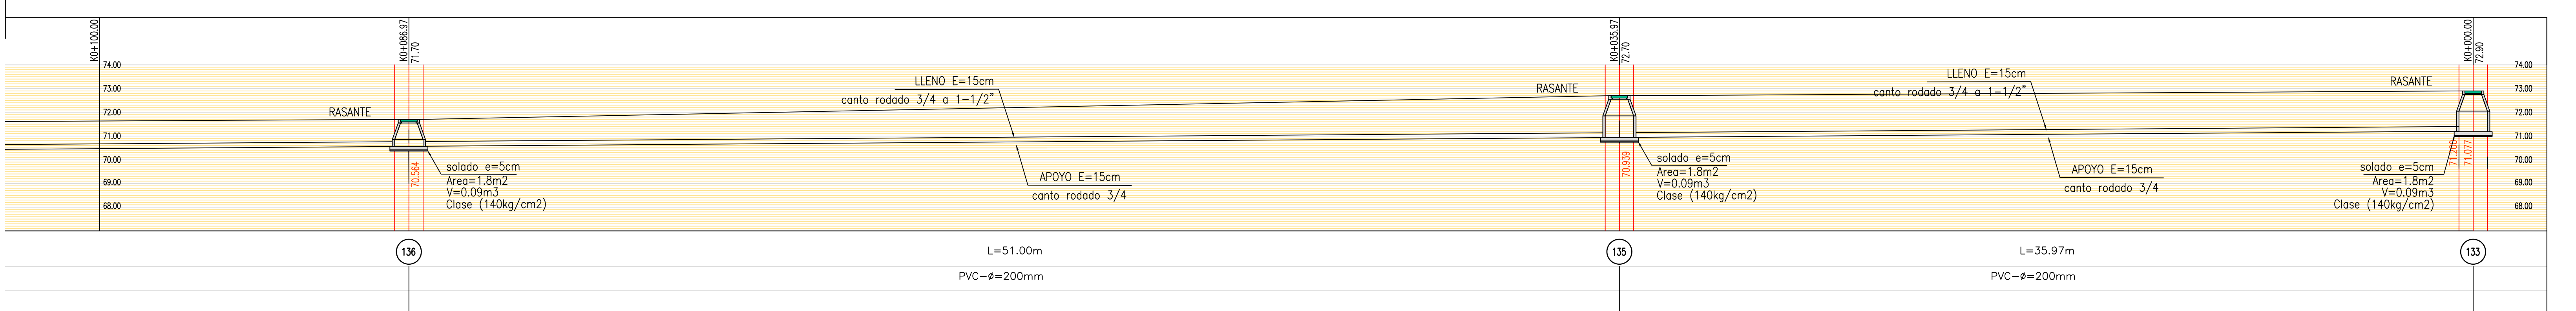
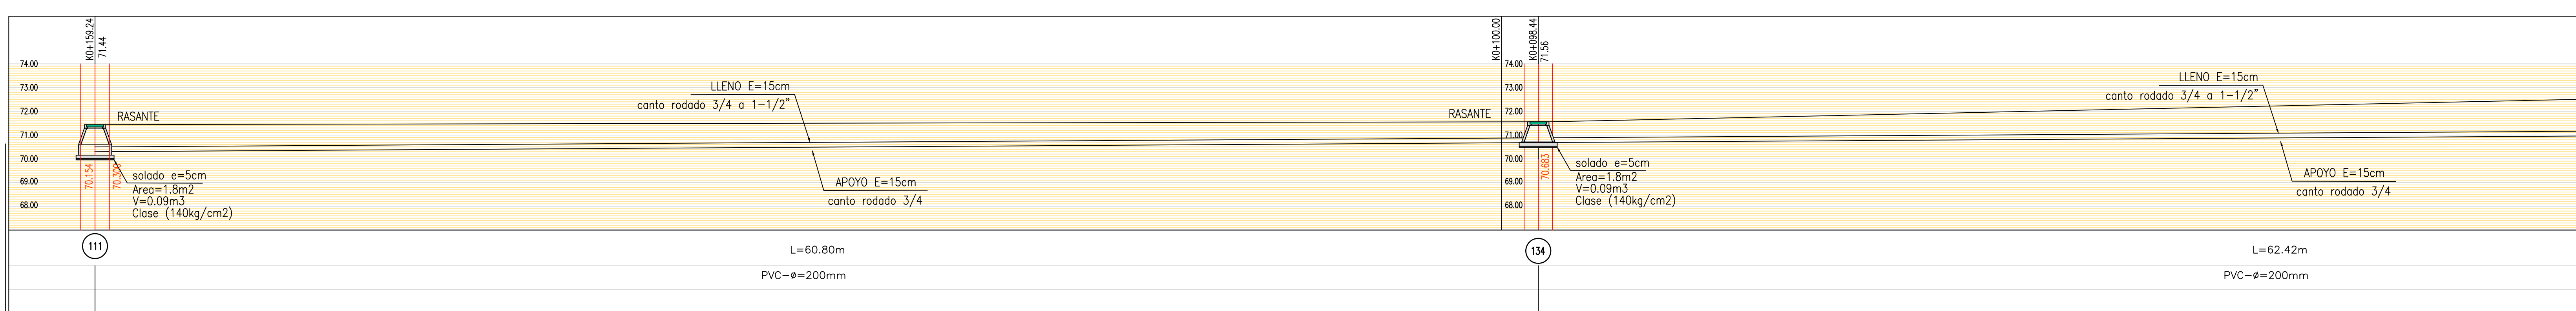
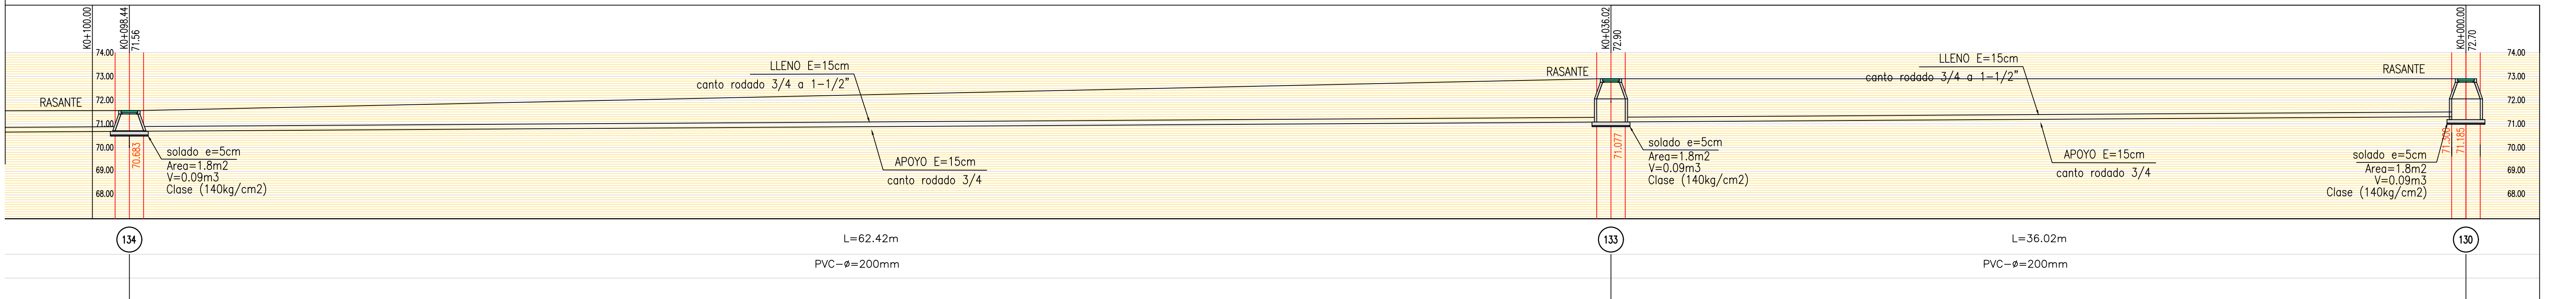
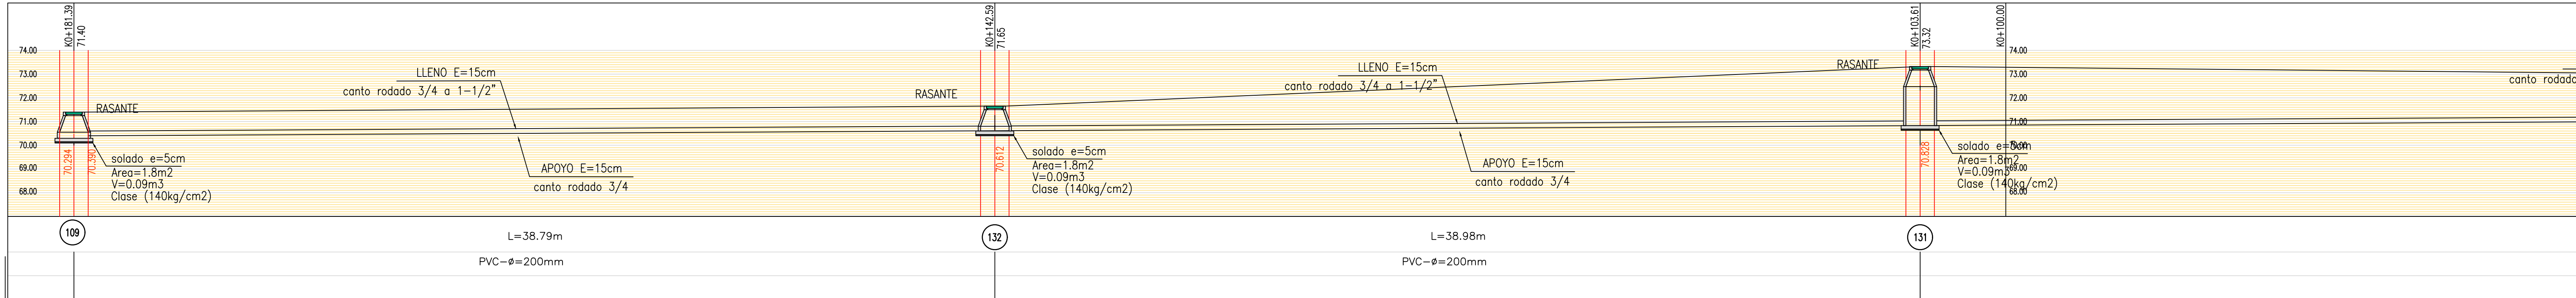


ESCALA 1:500

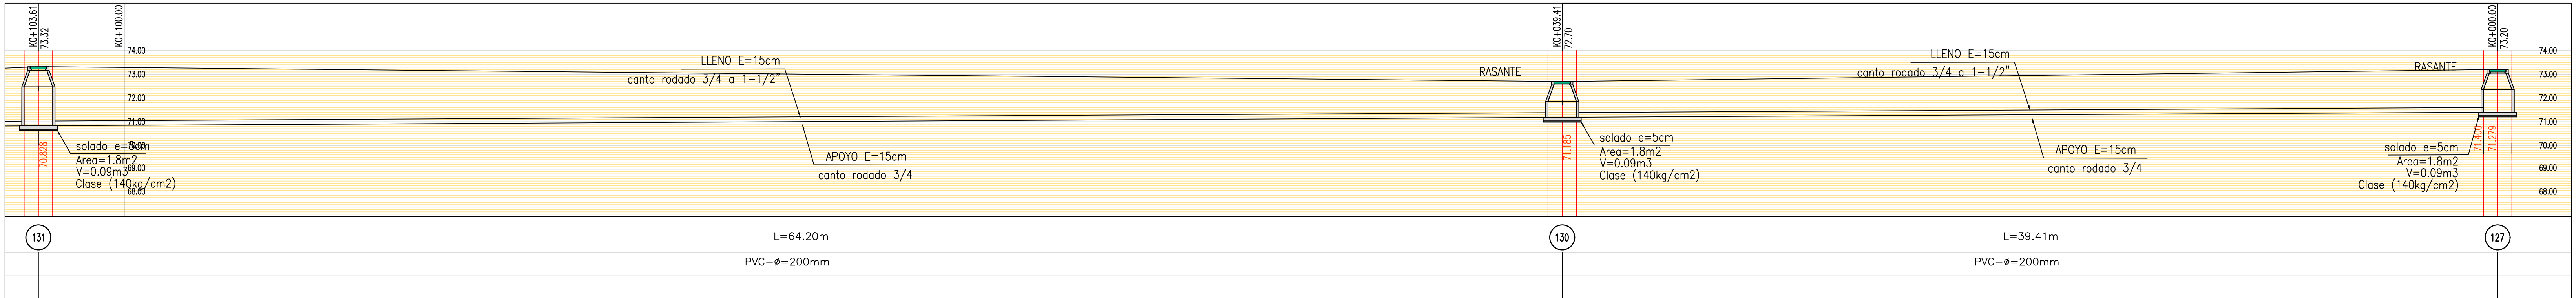

PROYECTO

CONTENIDO

TRAZADO EN
PERFIL DEL
SISTEMA DE
REDES RESIDUAL

CONTENIDO

RED DE
ALCANTARILLADO

CONTRATANTE:

CONTRATISTA:

COORDINADOR DEL PROYECTO:

INGENIERO DE DISEÑO HIDRAULICO:

LUIS R. GAVIRIA R.
MP. No. 05202-74411ant

DIBUJO:

GRUPO D&S GS

TOPOGRAFIA:

GEOTECNISTA:

ESTRUCTURAL:

INTERVENTOR:

FECHA	OBSERVACIONES
10/DIC/23	DISEÑO INICIAL VO

REVISIONES	
ANULAR PLANOS FECHAS ANTERIORES A ULTIMA REVISION	
FECHA	REVISION

Vo. Bo.

ESCALA

PLANO:

DIS/RES 05/05

FORMATO DE PLOTEO B1 700x1000mm

CODIGO ARCHIVO:

DIS_RESIDUAL_V5.1.DWG