



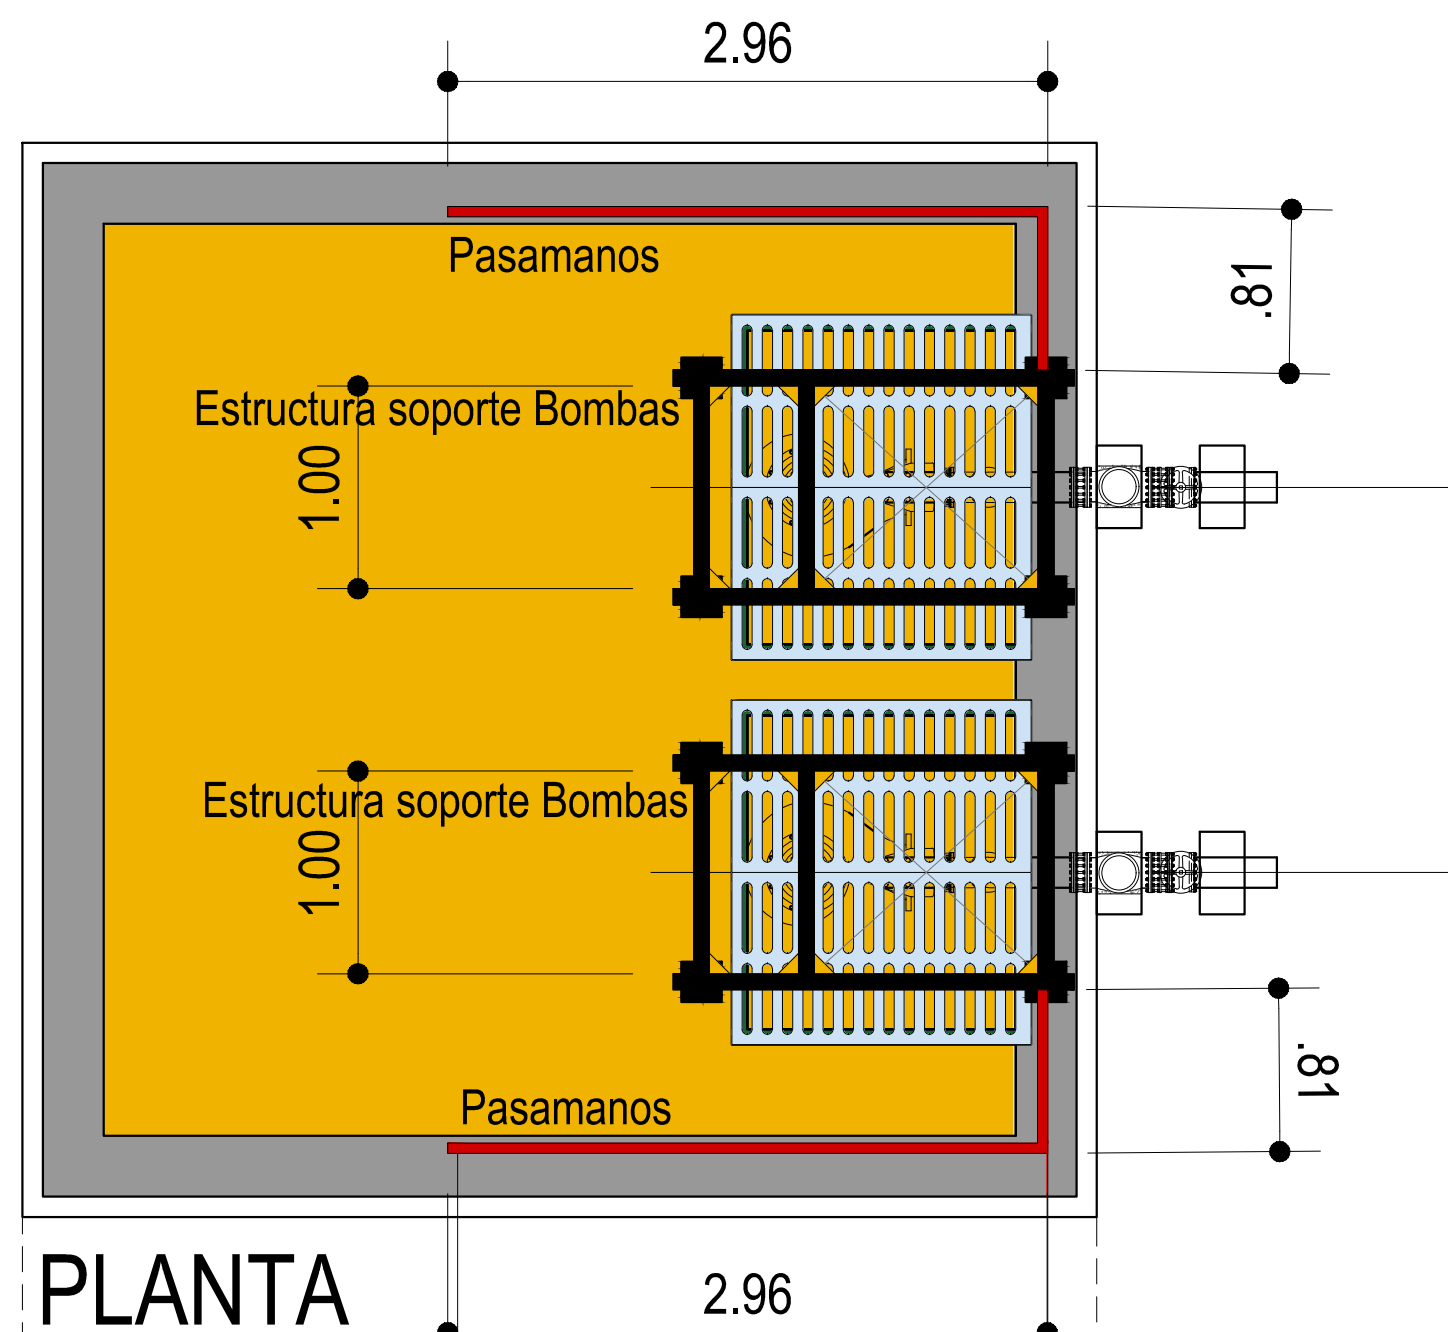


PLANTA

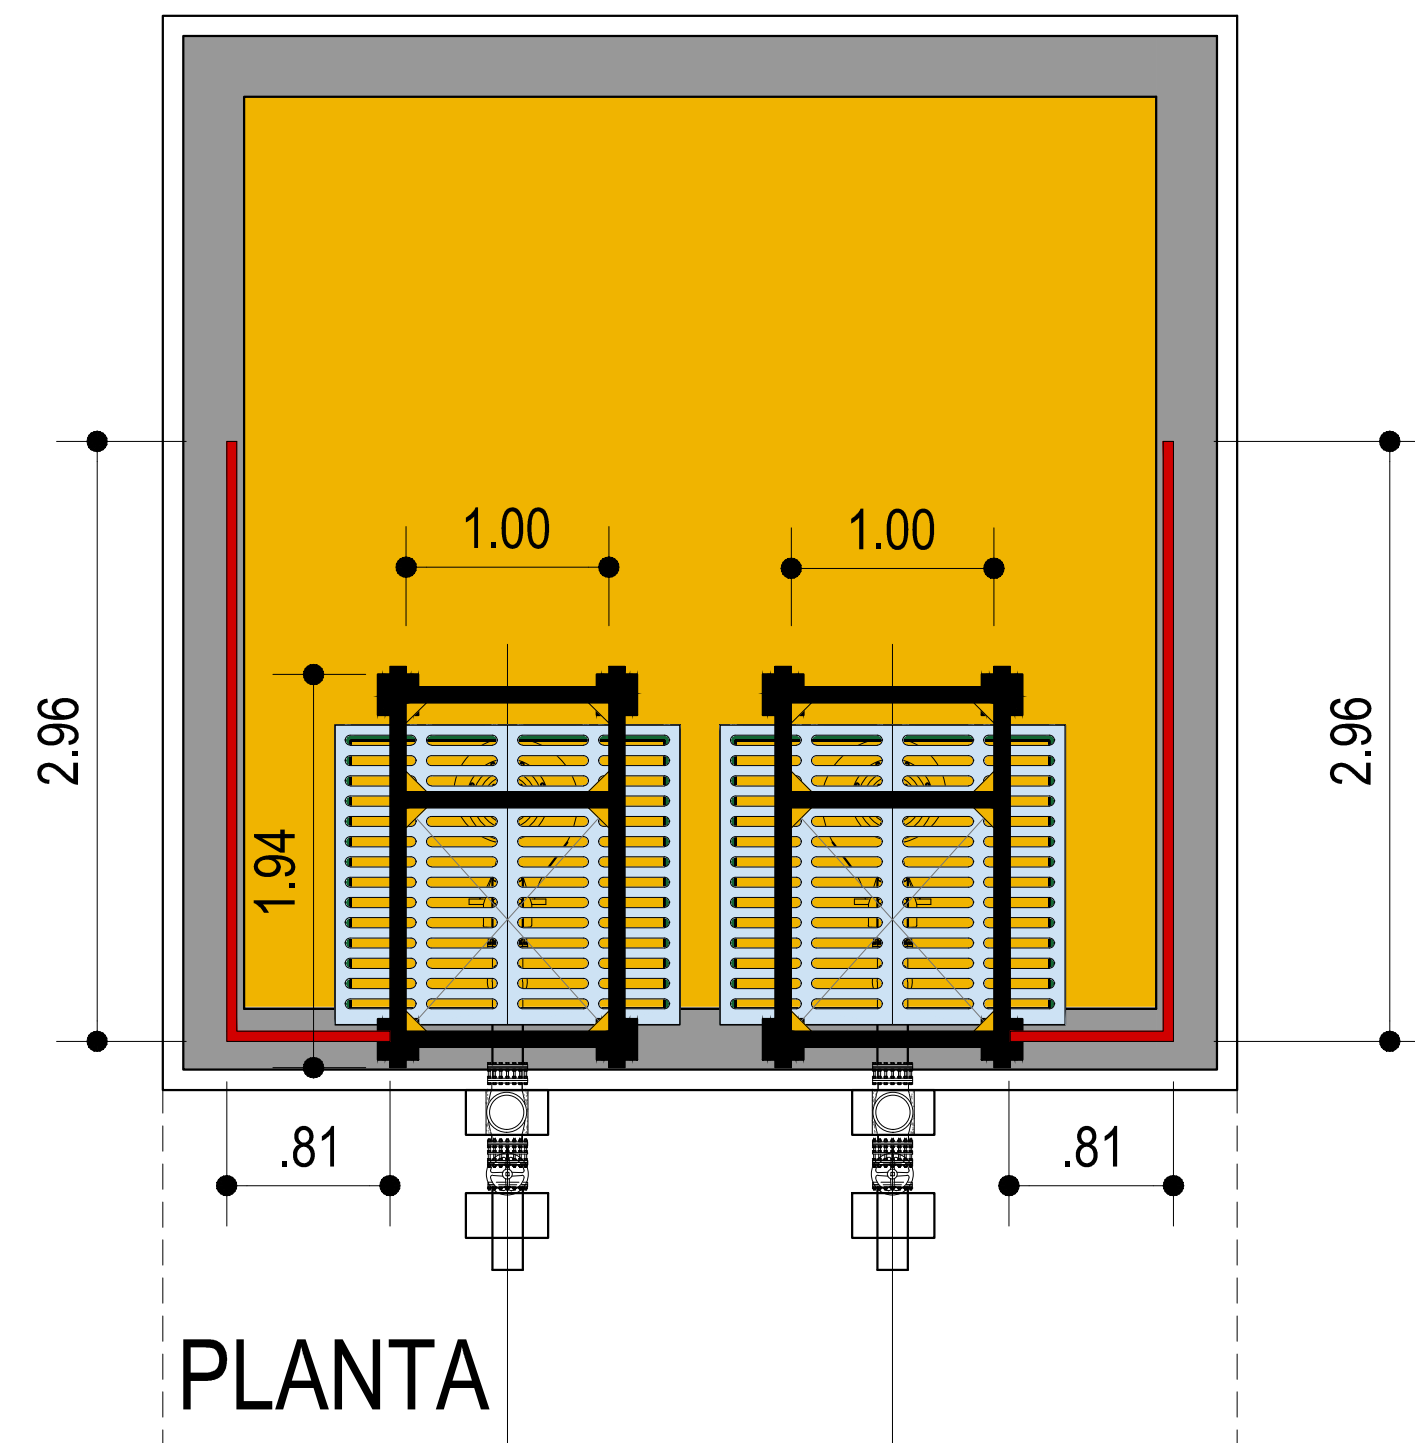


PLANTA

PASAMANOS Y ESTRUCTURA SOPORTE BOMBAS

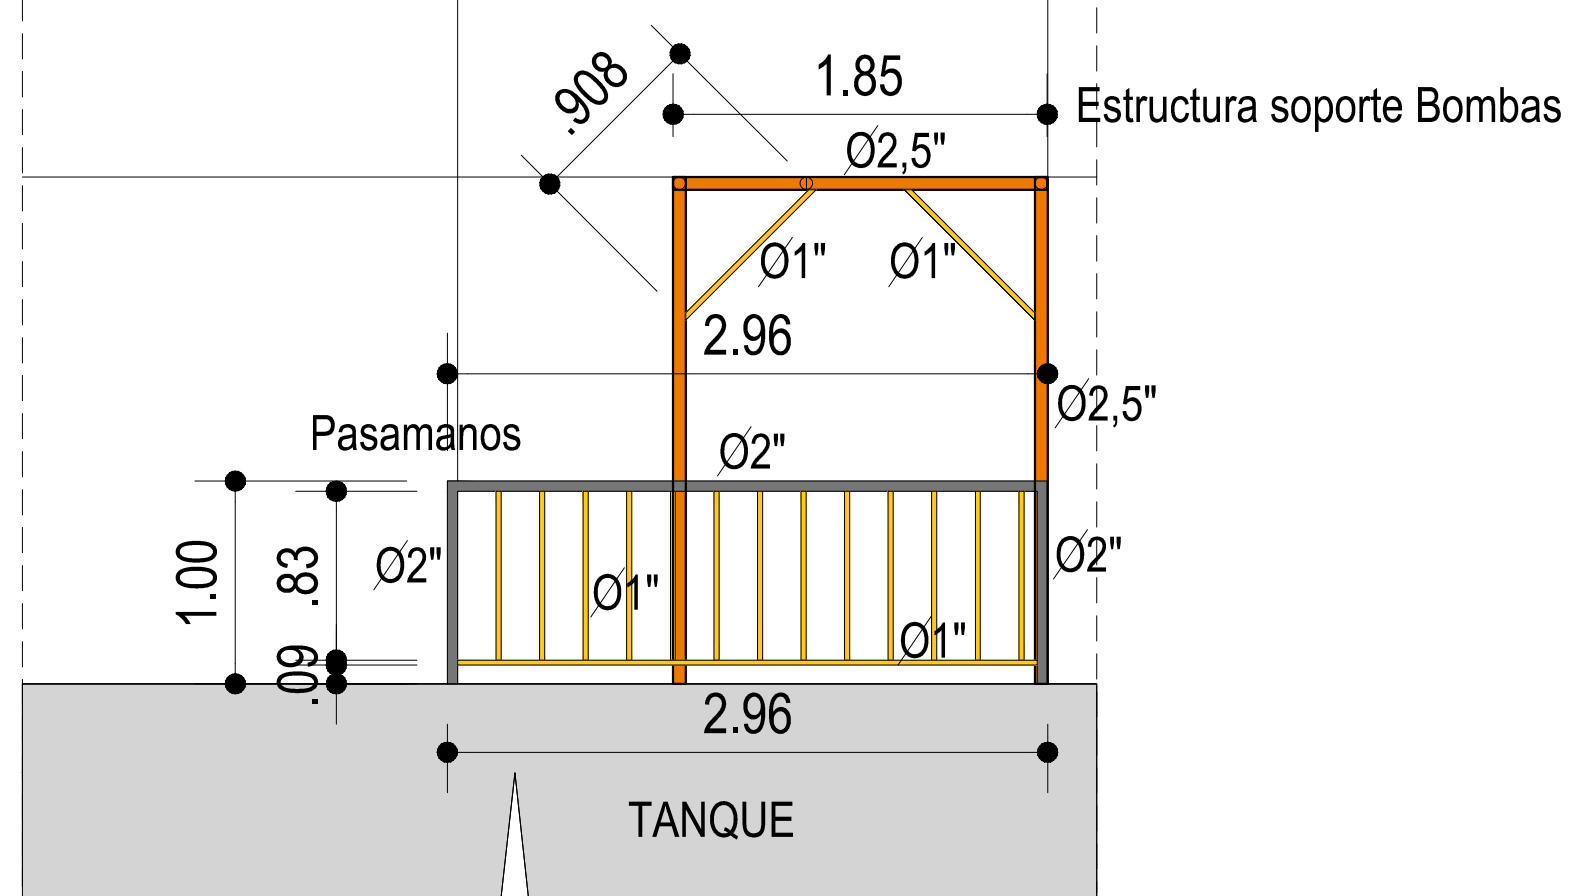

VISTA LATERAL

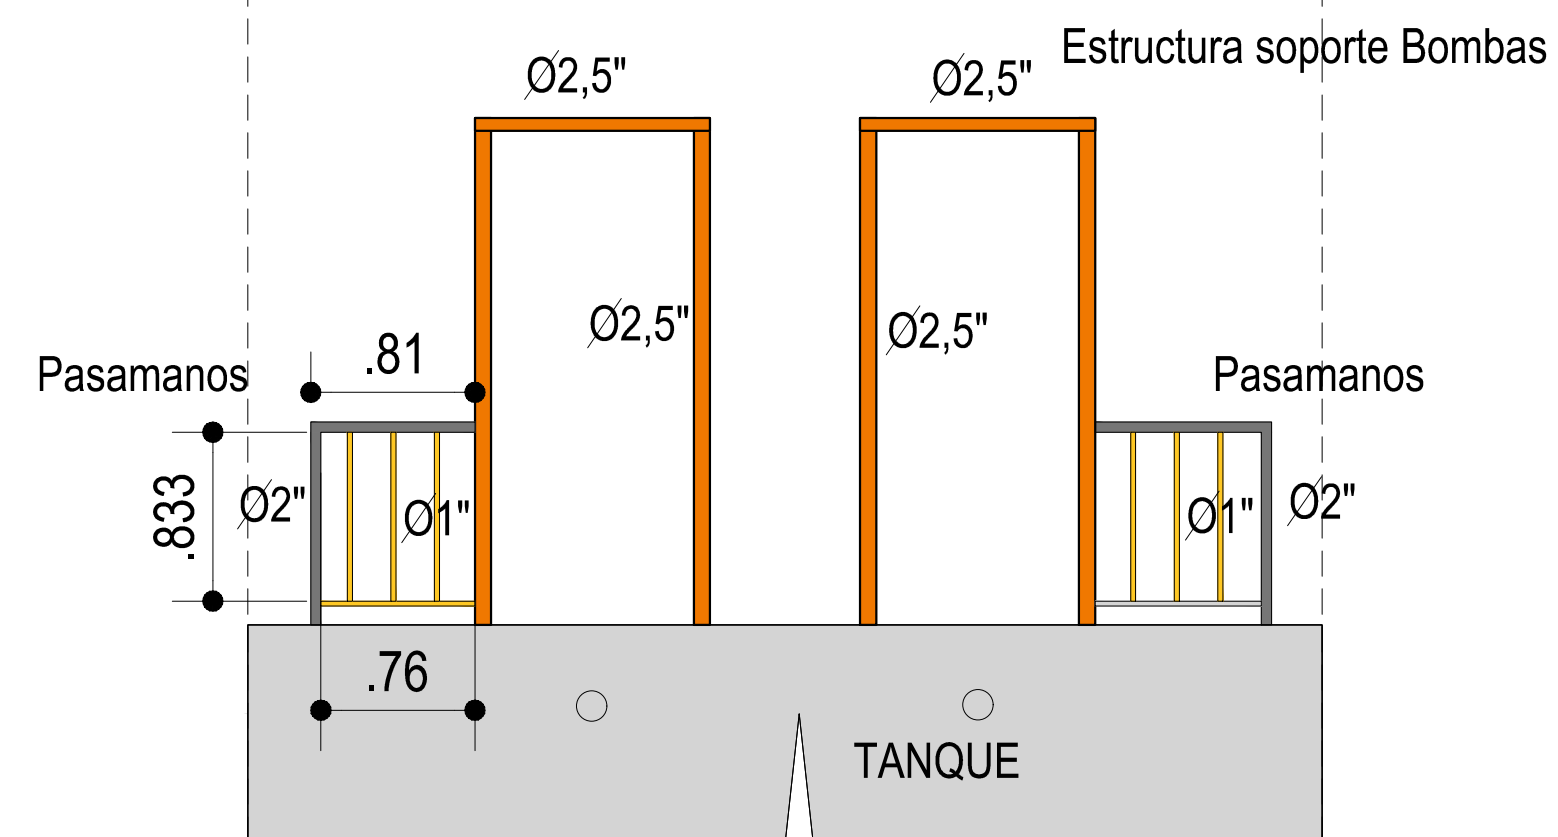

VISTA POR TUBERIA IMPULSION