


SECCIONES TRASVERSALES

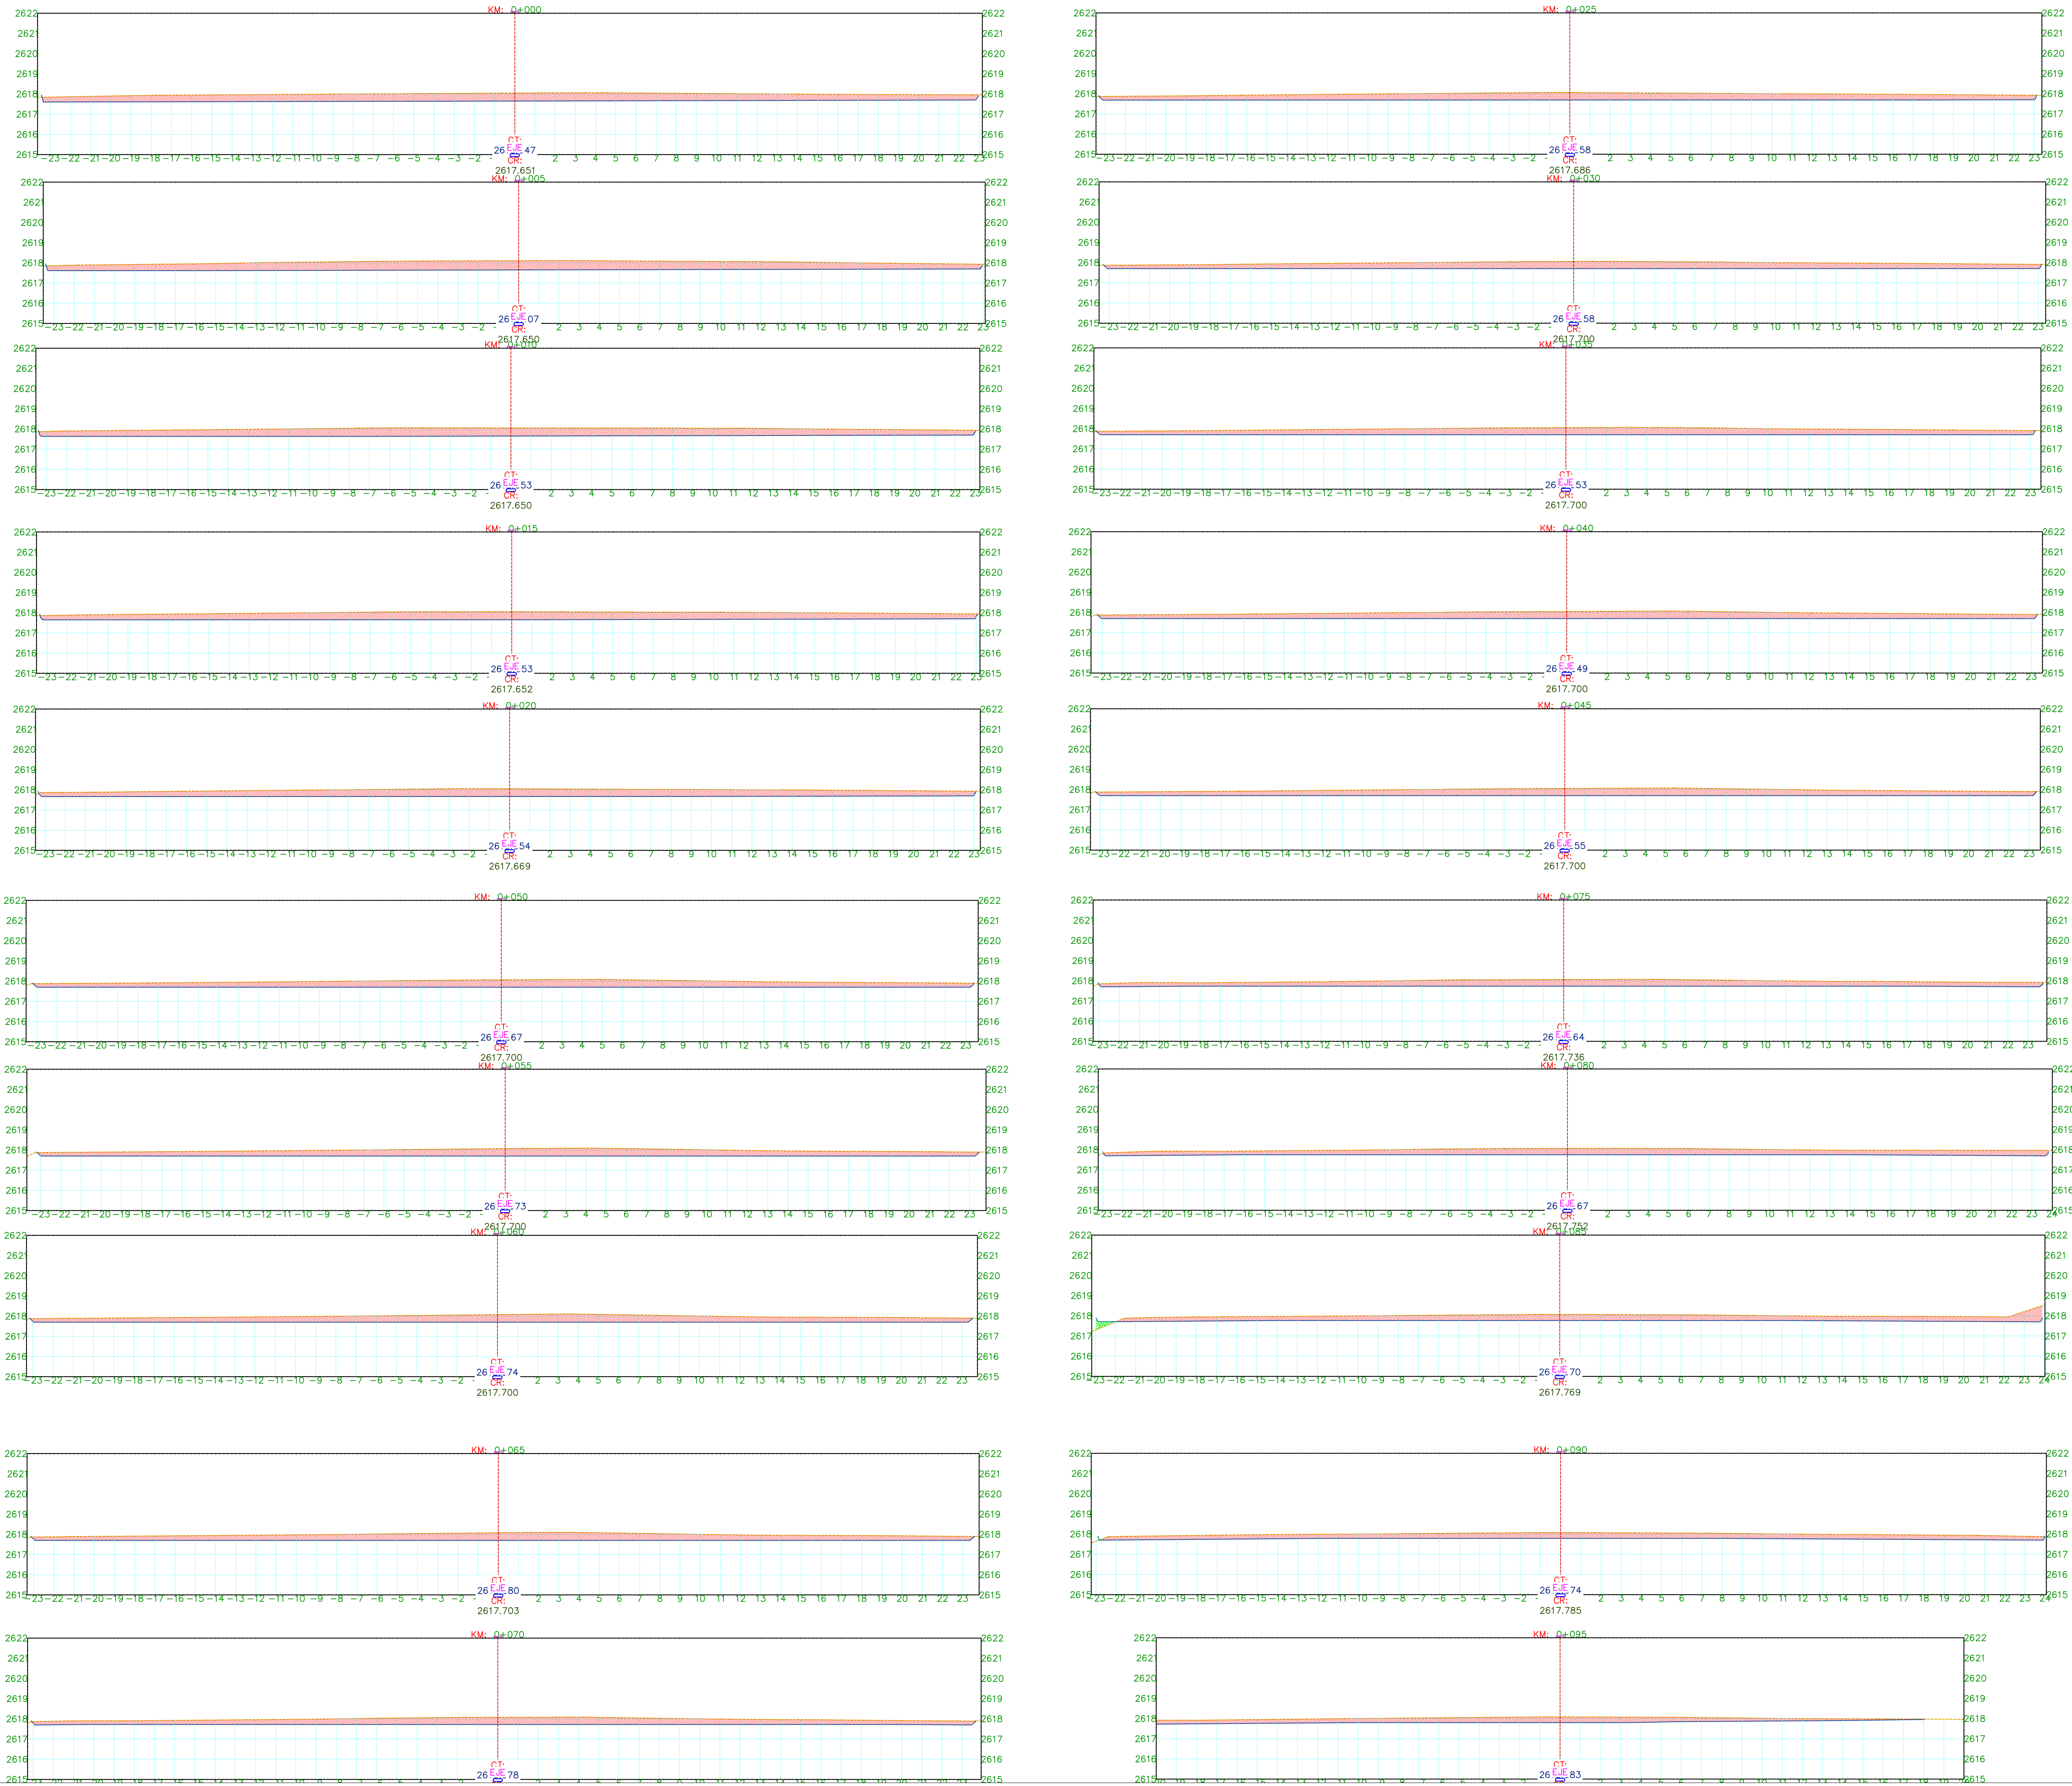

SAN JOSÉ DE LA MONTAÑA
ANTIOQUIA
LEVANTAMIENTO
VIA VEREDAL
TRAMO 2
VEREDA
EL CONGO

Equipo Técnico
Cesar Rovira
01-15110
Cesar Rovira M.P. 0115-110
CUNDINAMARCA
RED 84
TOPOGRAFIA Y GEOMATICA



REVISÓ:
MUNICIPIO SAN JOSÉ
DE LA MONTAÑA

- CONVENCIONES
- Terreno Natural
 - Rasante terreno
 - Eje via
 - Curvas de Nivel
 - Anden
 - Abscisado eje
 - Bm
 - Sampleado para volumen
 - Poste de Luz
 - Norte
 - Deltas
 - Lindero
 - Via de acceso

Dibujo: ROVIRA
Fecha 27/07/2022
Scala :ASIGNADA
Lamina
L-02