



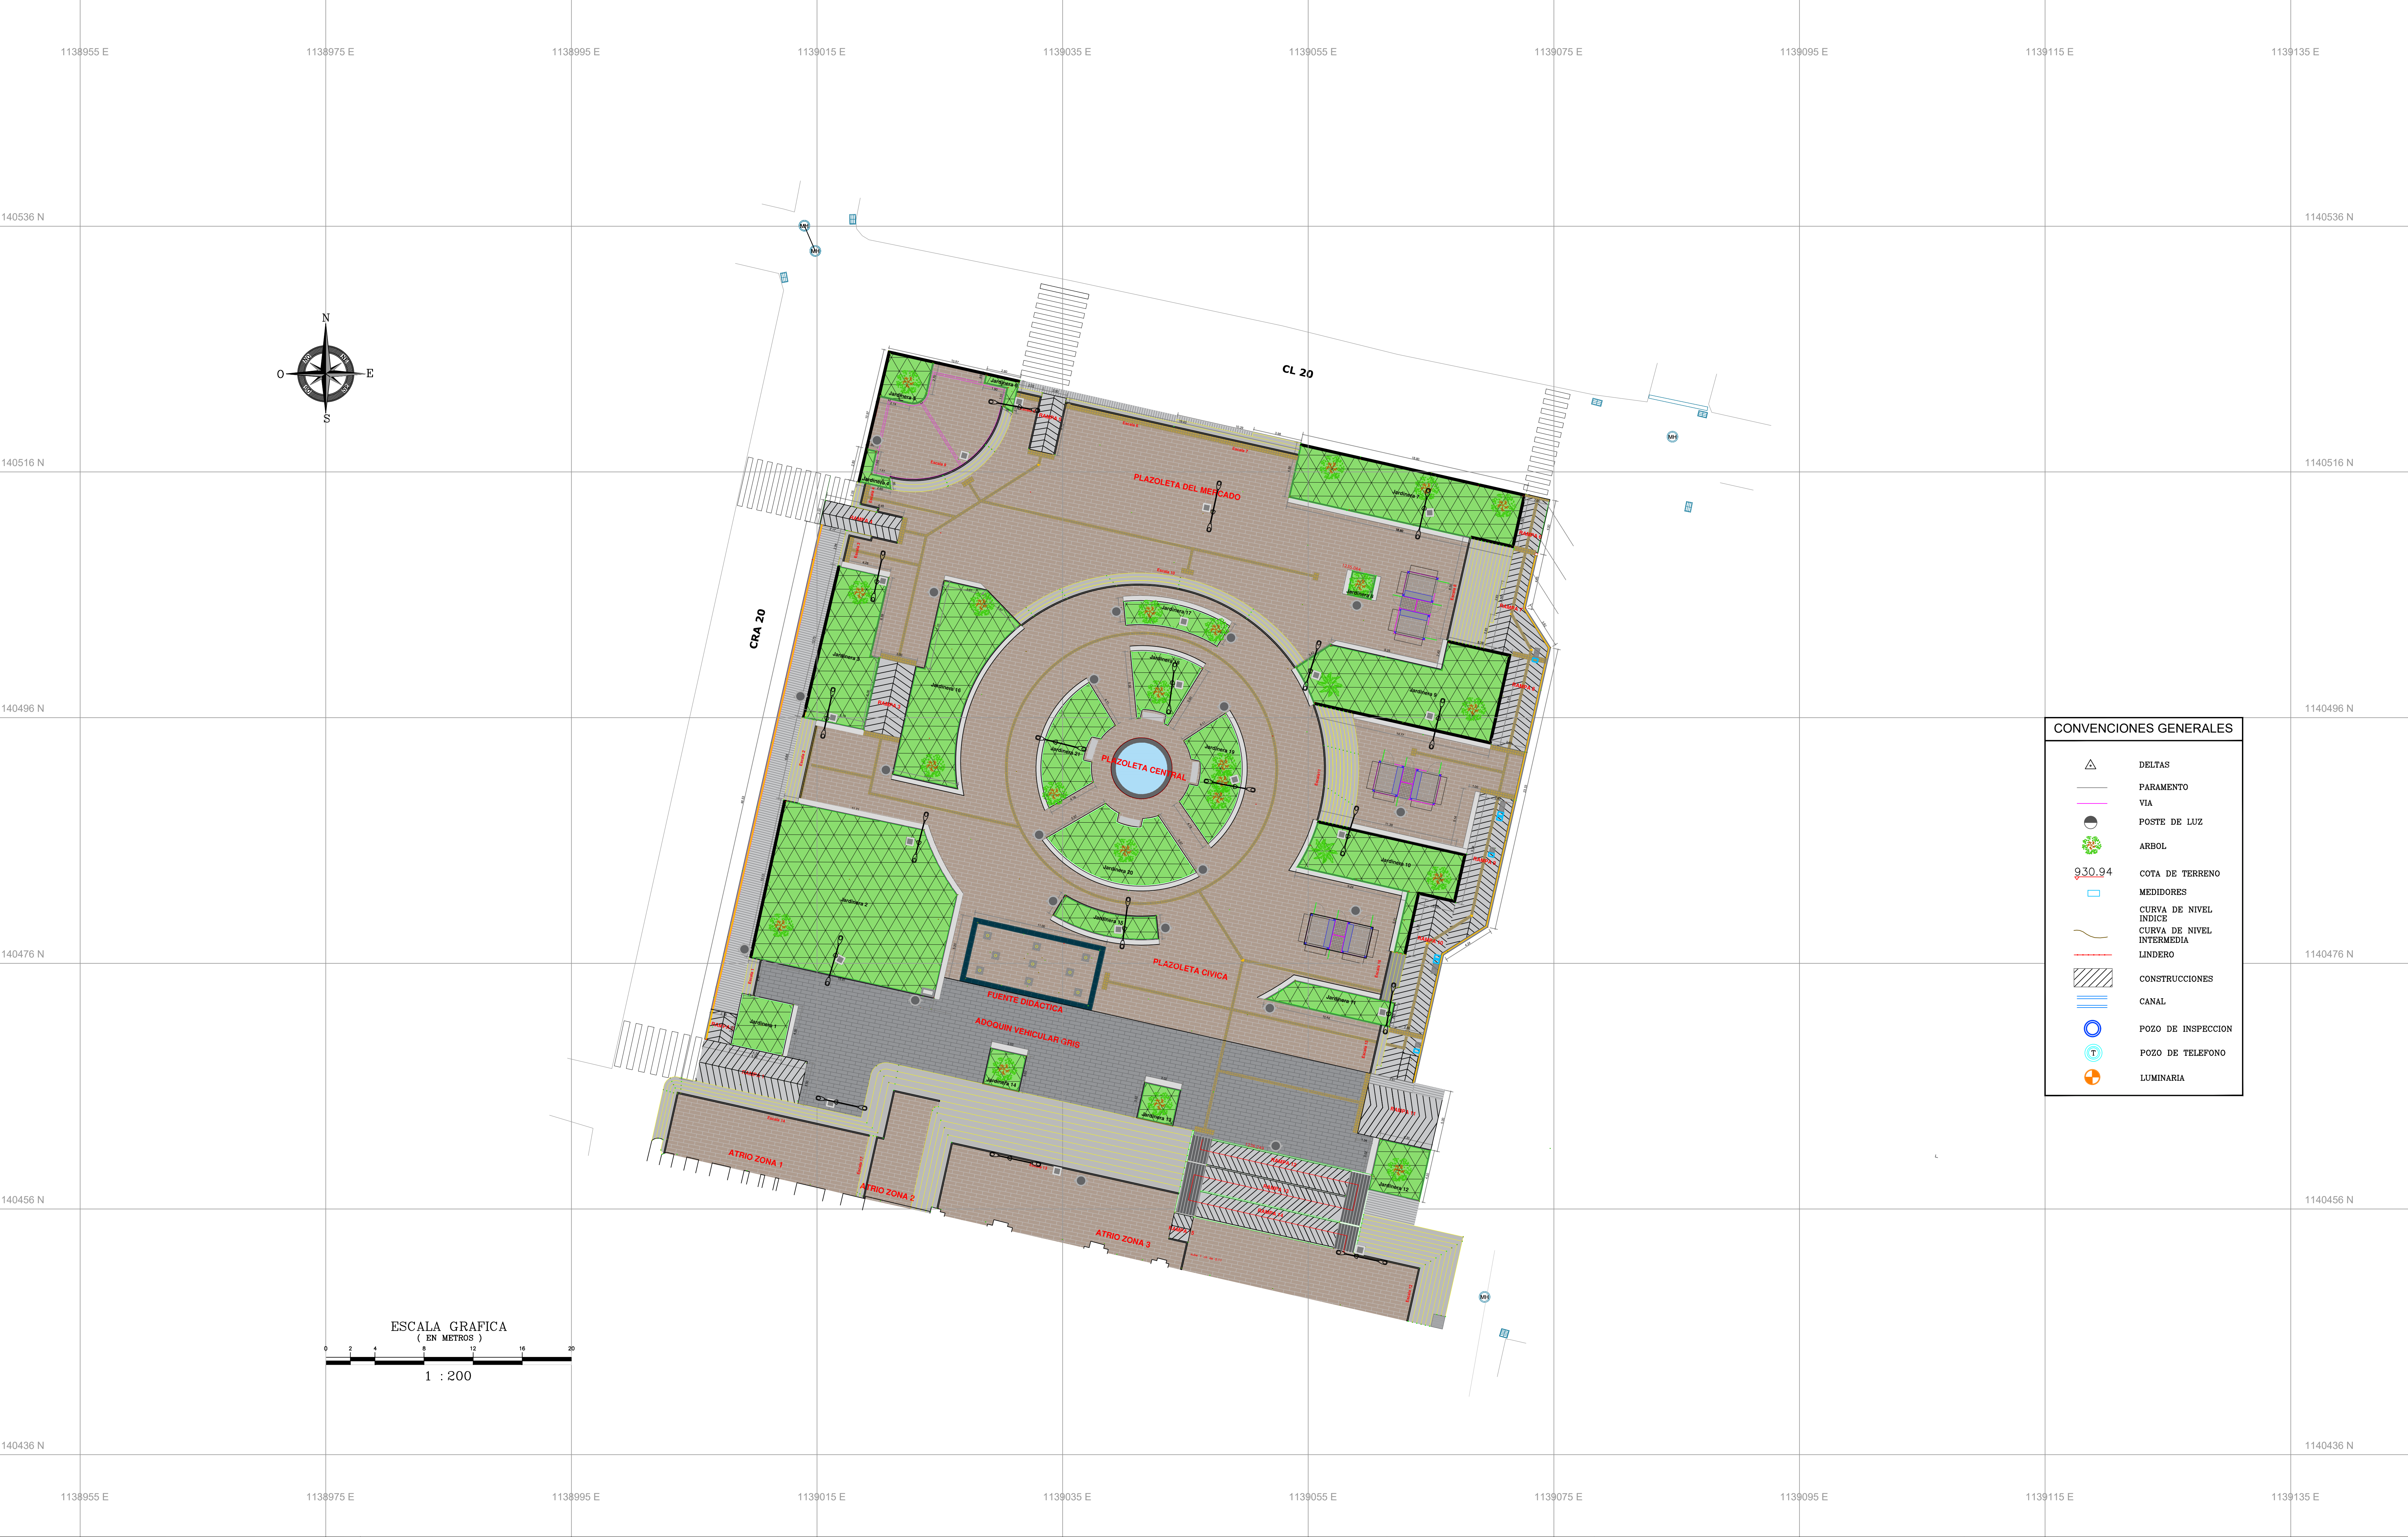

CONVENCIONES GENERALES	
	DELTA
	PARAMENTO
	VIA
	POSTE DE LUZ
	ARBOL
	COTA DE TERRENO
	MEDIDORES
	CURVA DE NIVEL INDICE
	CURVA DE NIVEL INTERMEDIA
	LINDERO
	CONSTRUCCIONES
	CANAL
	POZO DE INSPECCION
	POZO DE TELEFONO
	LUMINARIA

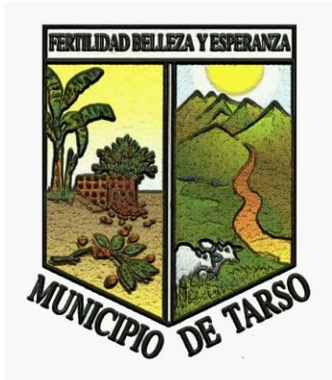

REPÚBLICA DE COLOMBIA
DEPARTAMENTO DE ANTIOQUIA
MUNICIPIO DE TARSO

FREDY ALBERTO HURTADO PÉREZ
Alcalde

JUAN CARLOS OSPINA
Secretario de Planeación y Obras Públicas

PROYECTO:
REESTRUCTURACIÓN DEL
PARQUE PRINCIPAL DEL
MUNICIPIO DE TARSO, ANTIOQUIA

CONTIENE:
PLANO GENERAL

LEVANTÓ:
TOP. JUAN SEBASTIAN DIAZ
L.P 01-22028

APROBÓ:
ING. BRAYAN ORLANDO CALDERON
M.P 121037-0568197 NTS

ESCALA:

FECHA:
NOVIEMBRE DE 2023

OBSERVACIONES, MODIFICACIONES