



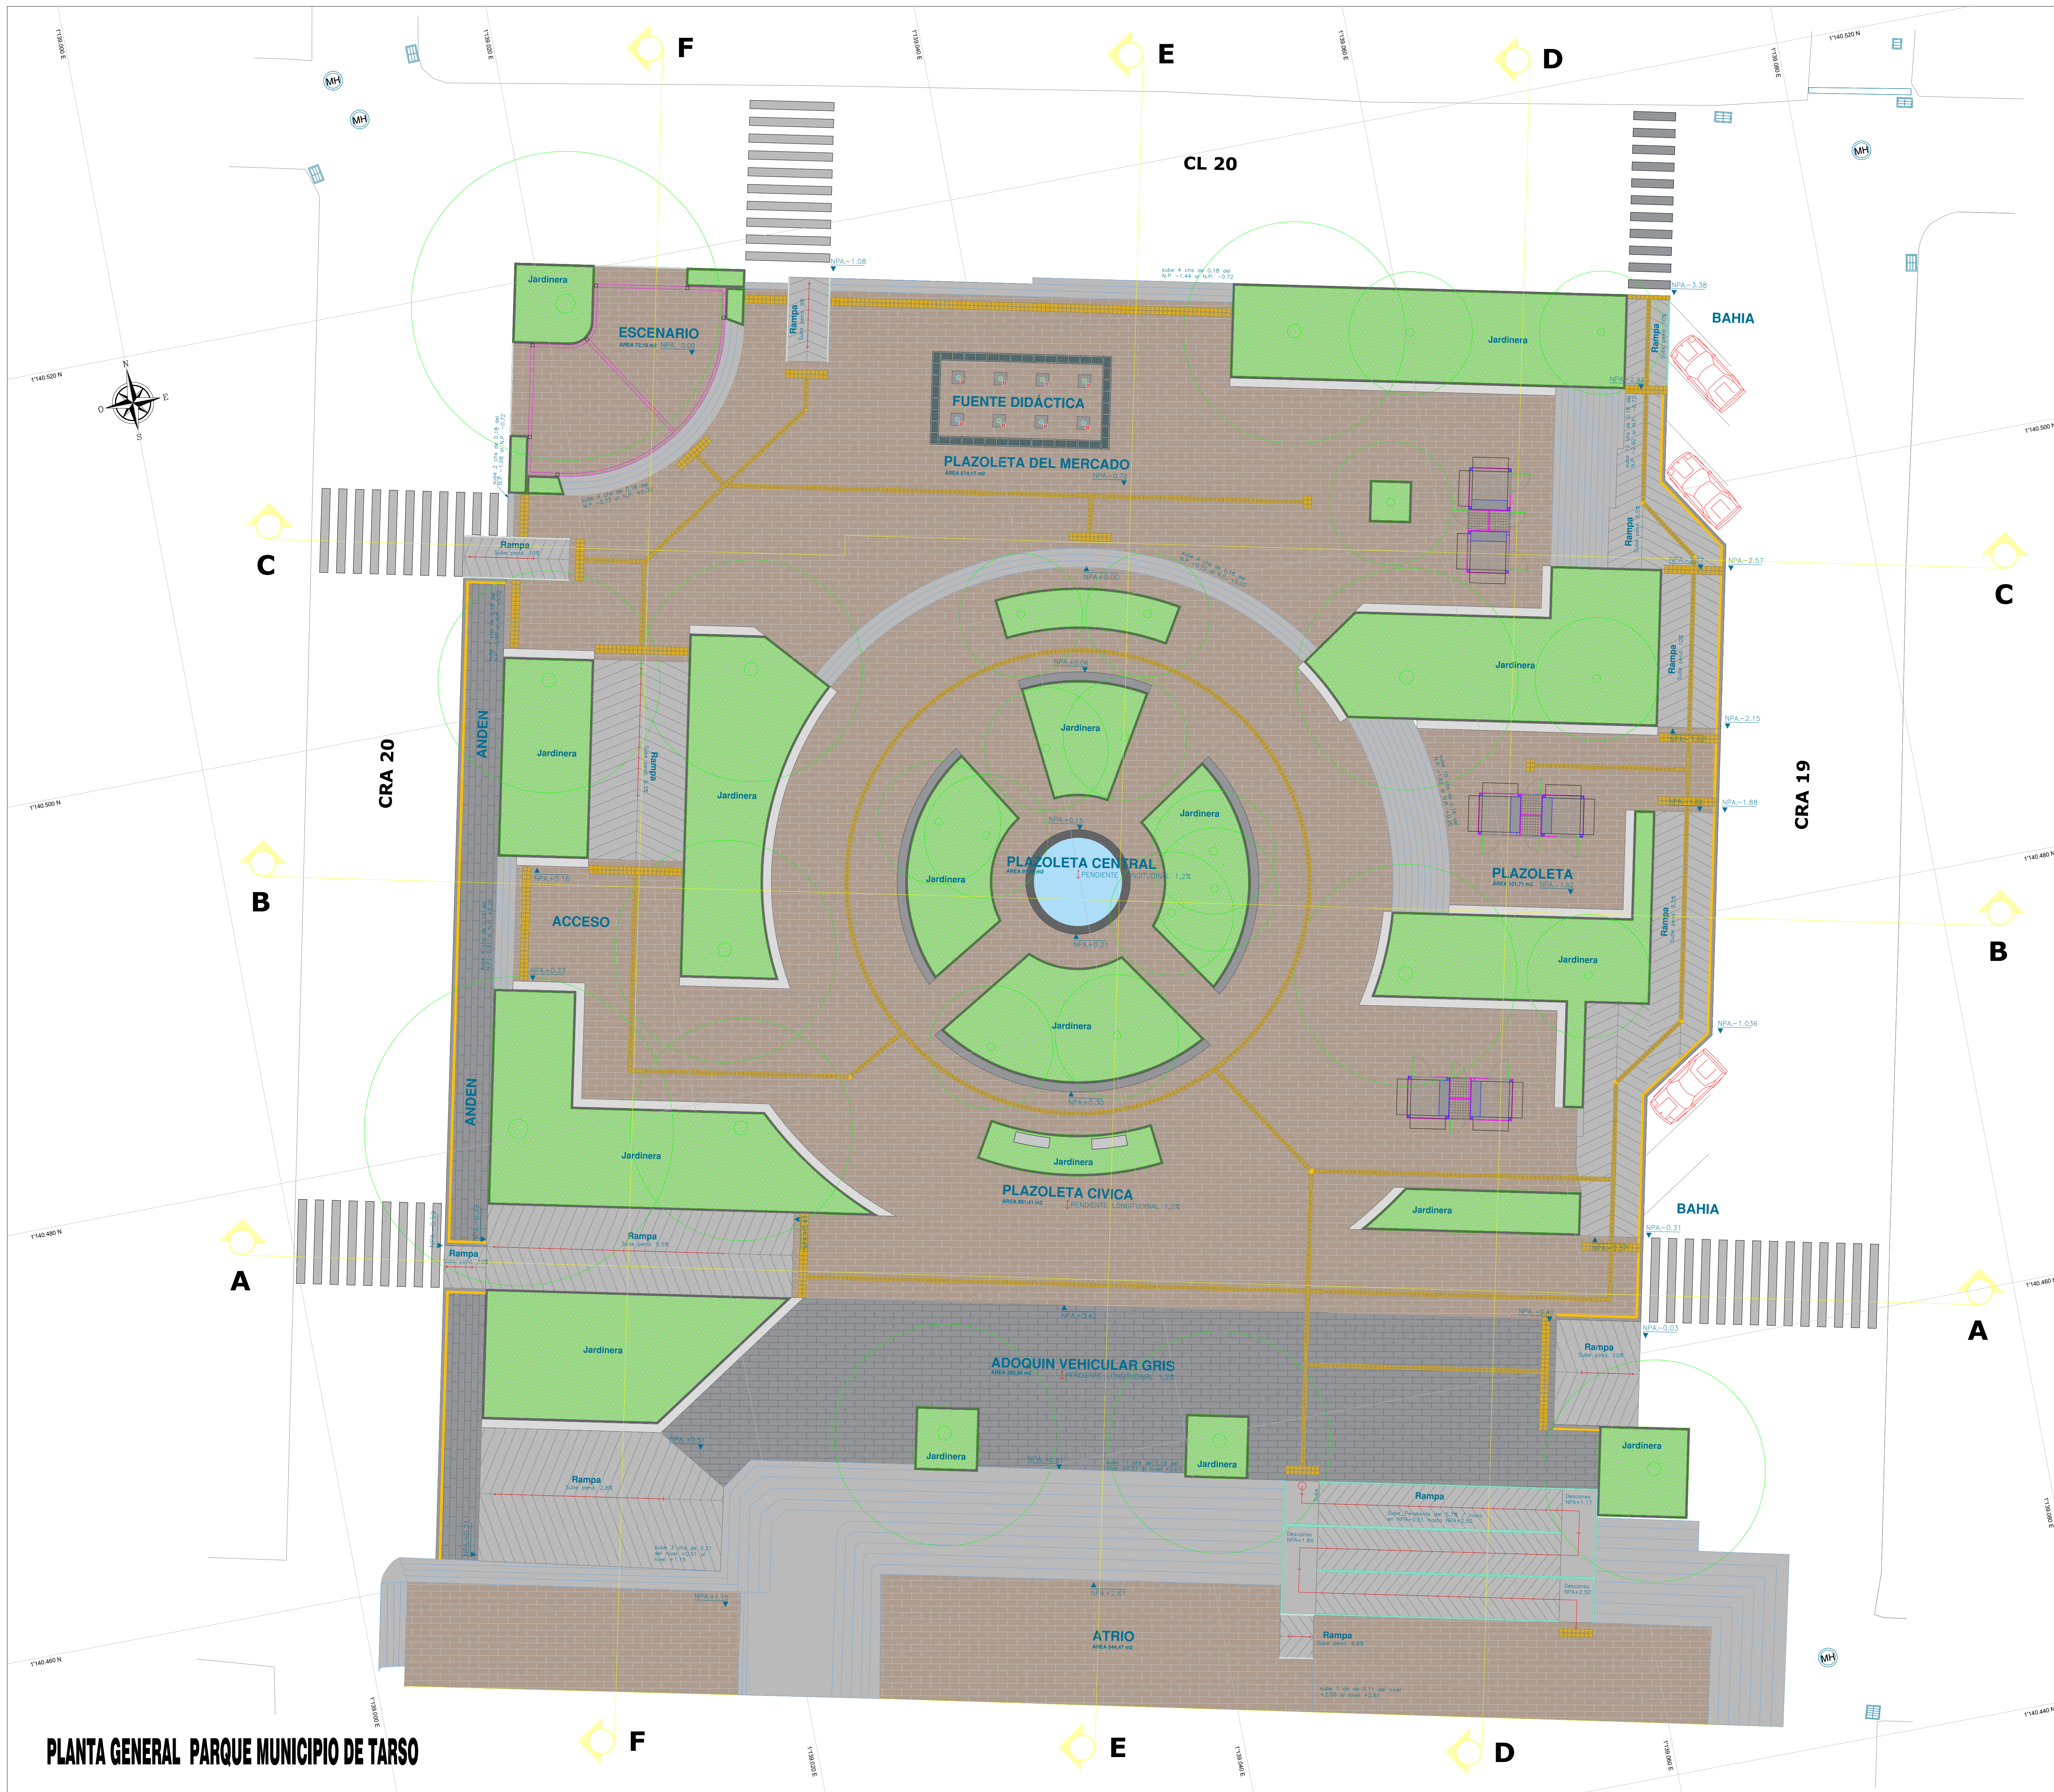

PLANTA GENERAL PARQUE MUNICIPIO DE TARSO

FREDY ALBERTO HURTADO PÉREZ
ALCALDE MUNICIPAL 2020-2023

CROQUIS DE LOCALIZACION

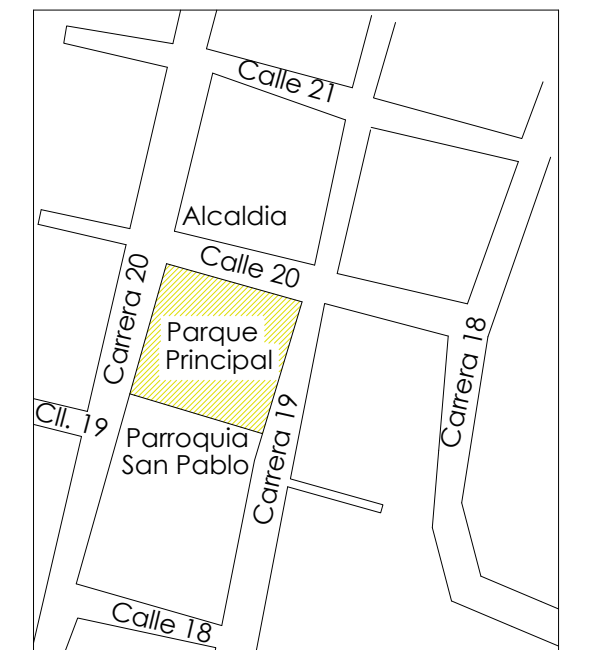

SIMBOLOGIA

SECCIÓN

NIVEL PISO

ÁREA TOTAL INTERVENIDA: 4001.96 m²
ÁREA JARDINERAS: 782.159 m²
ÁREA PISO DURO: 3219.804 m²

NOMBRE DEL PROYECTO :
RENOVACIÓN PARQUE PRINCIPAL DE TARSO

DISEÑO :
Arquitecto RAFAEL IGNACIO ARANGO P.


PLANO :
**PROPUESTA ARQUITECTÓNICA,
PLANTA GENERAL**

UBICACIÓN :
MUNICIPIO DE TARSO ANTIOQUIA

CLAVE :
1 / 8

FECHA :
FEBRERO 2021

DIGITALBO :

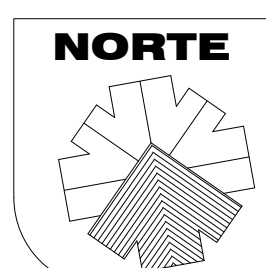

ESCALA GRAFICA :
1:125

SECRETARIA DE PLANEACION DESARROLLO Y OBRAS PUBLICAS MUNICIPALES

