
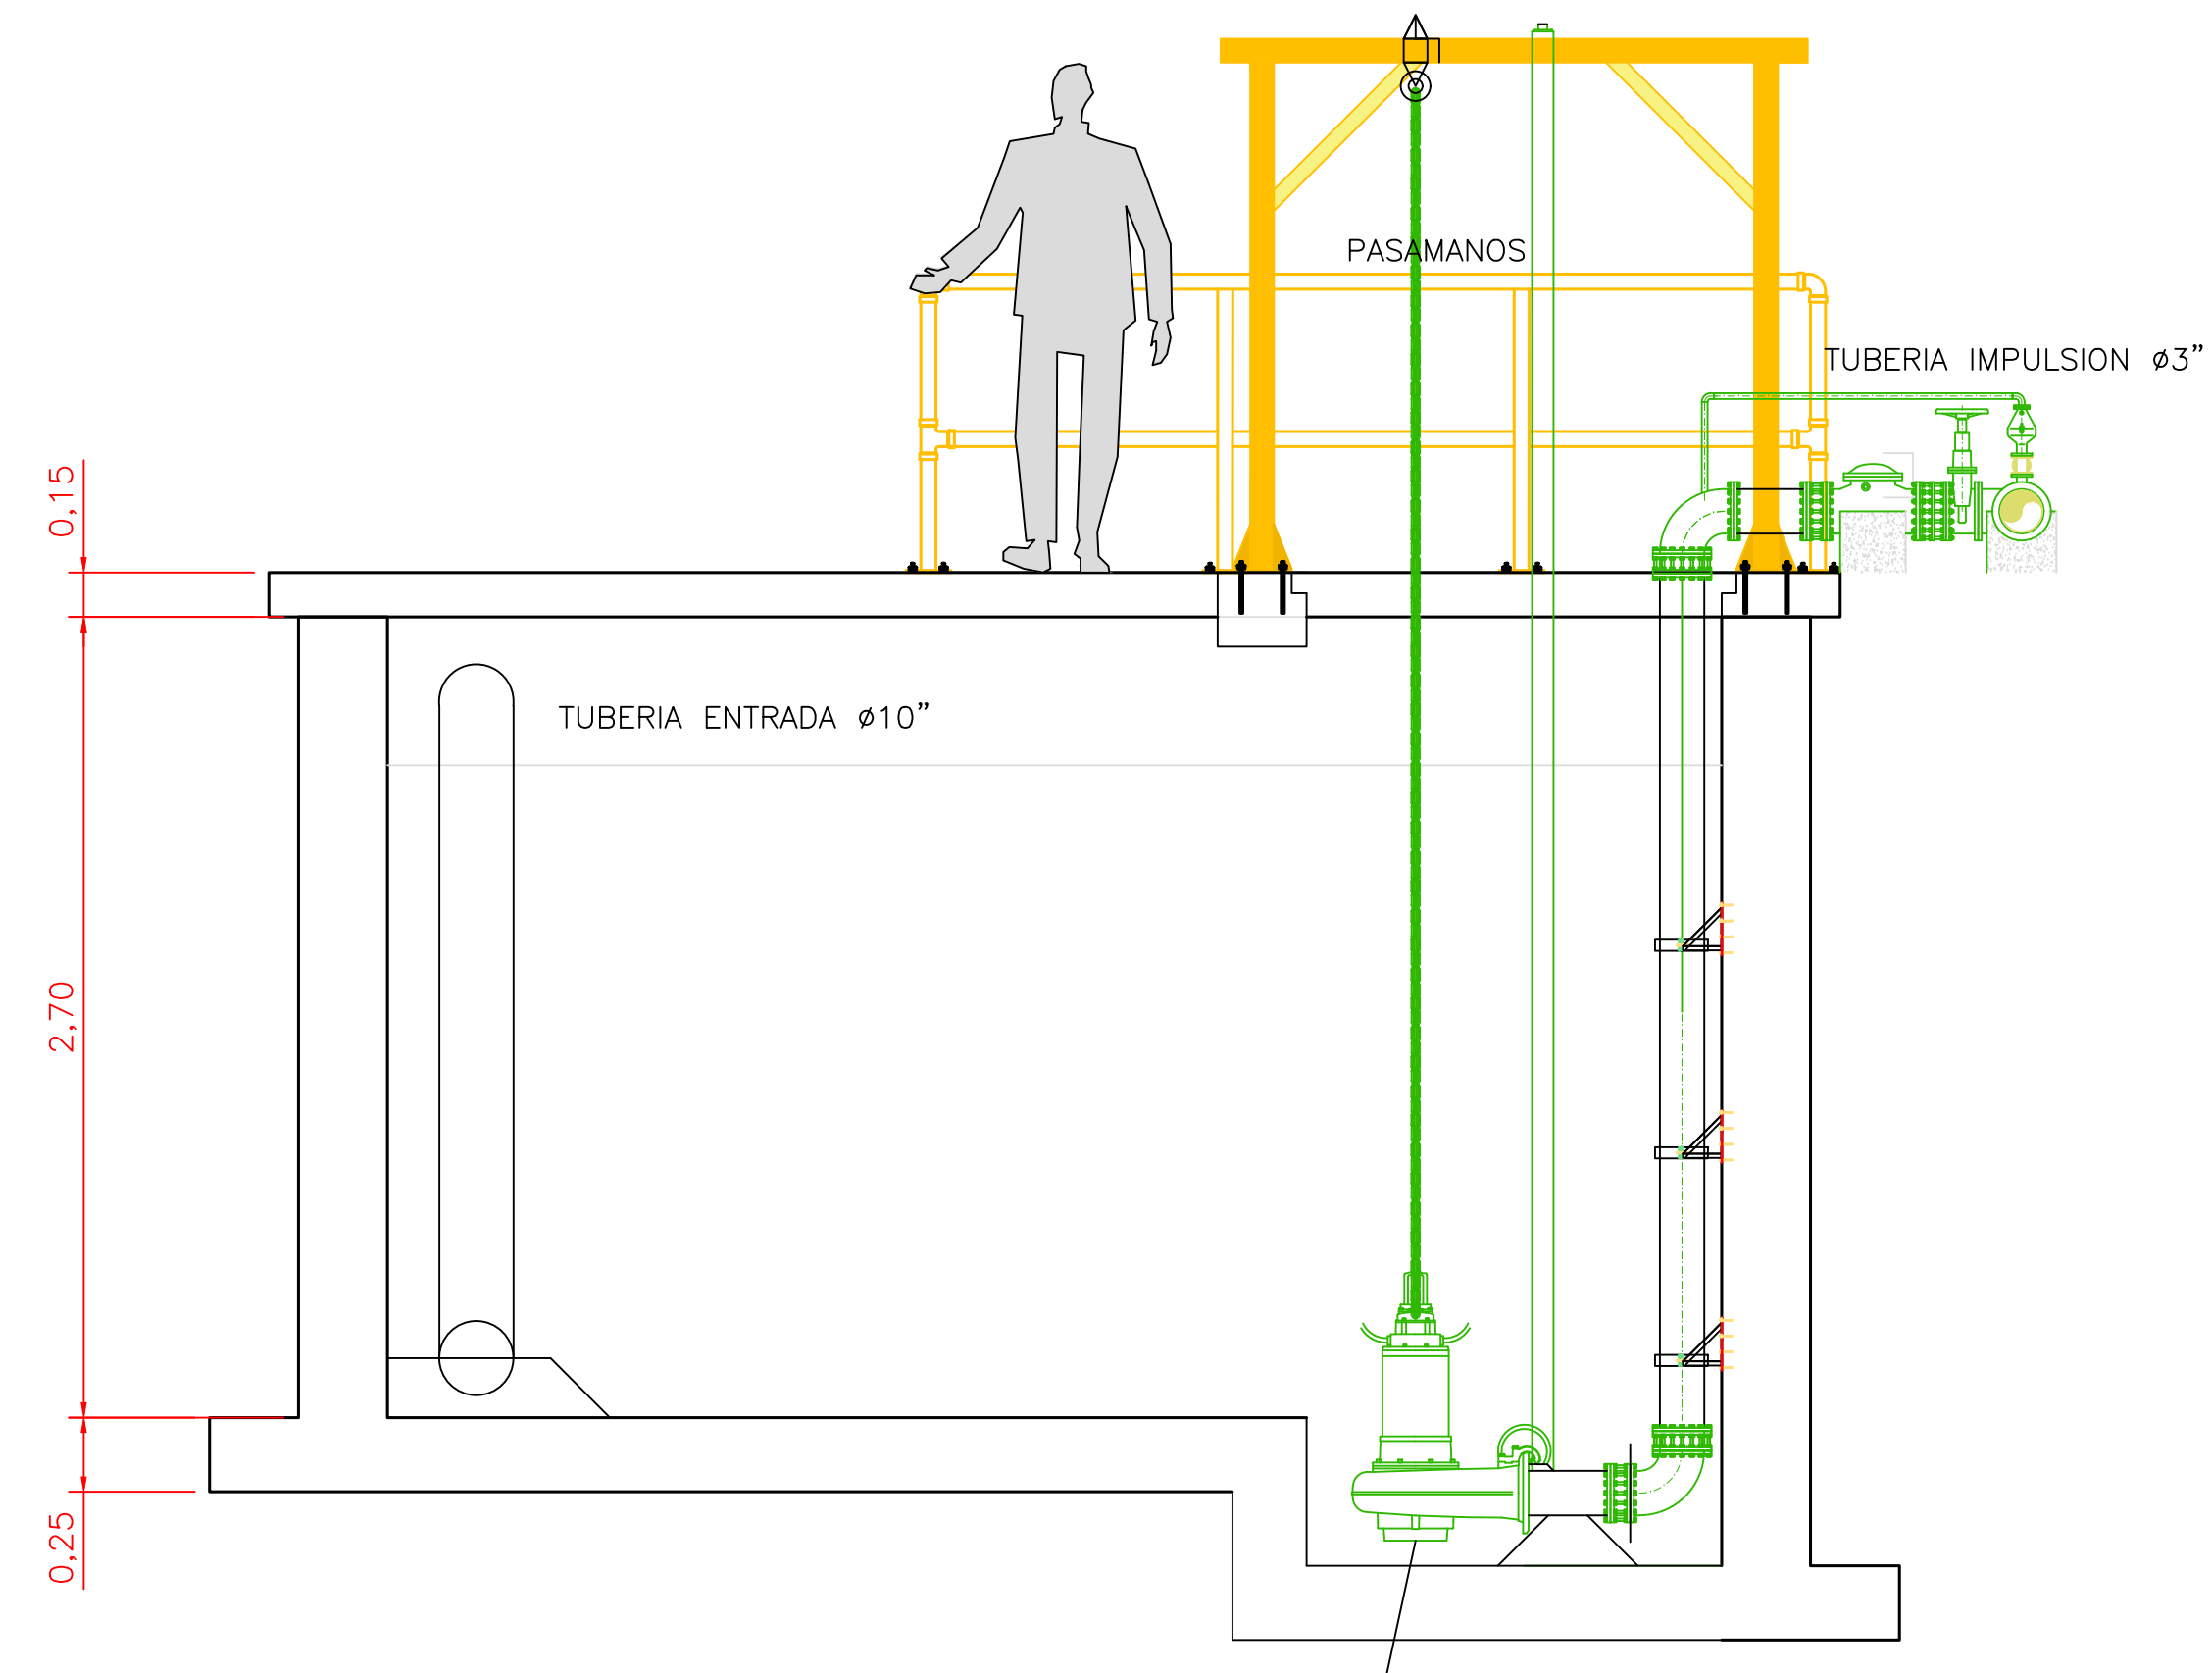
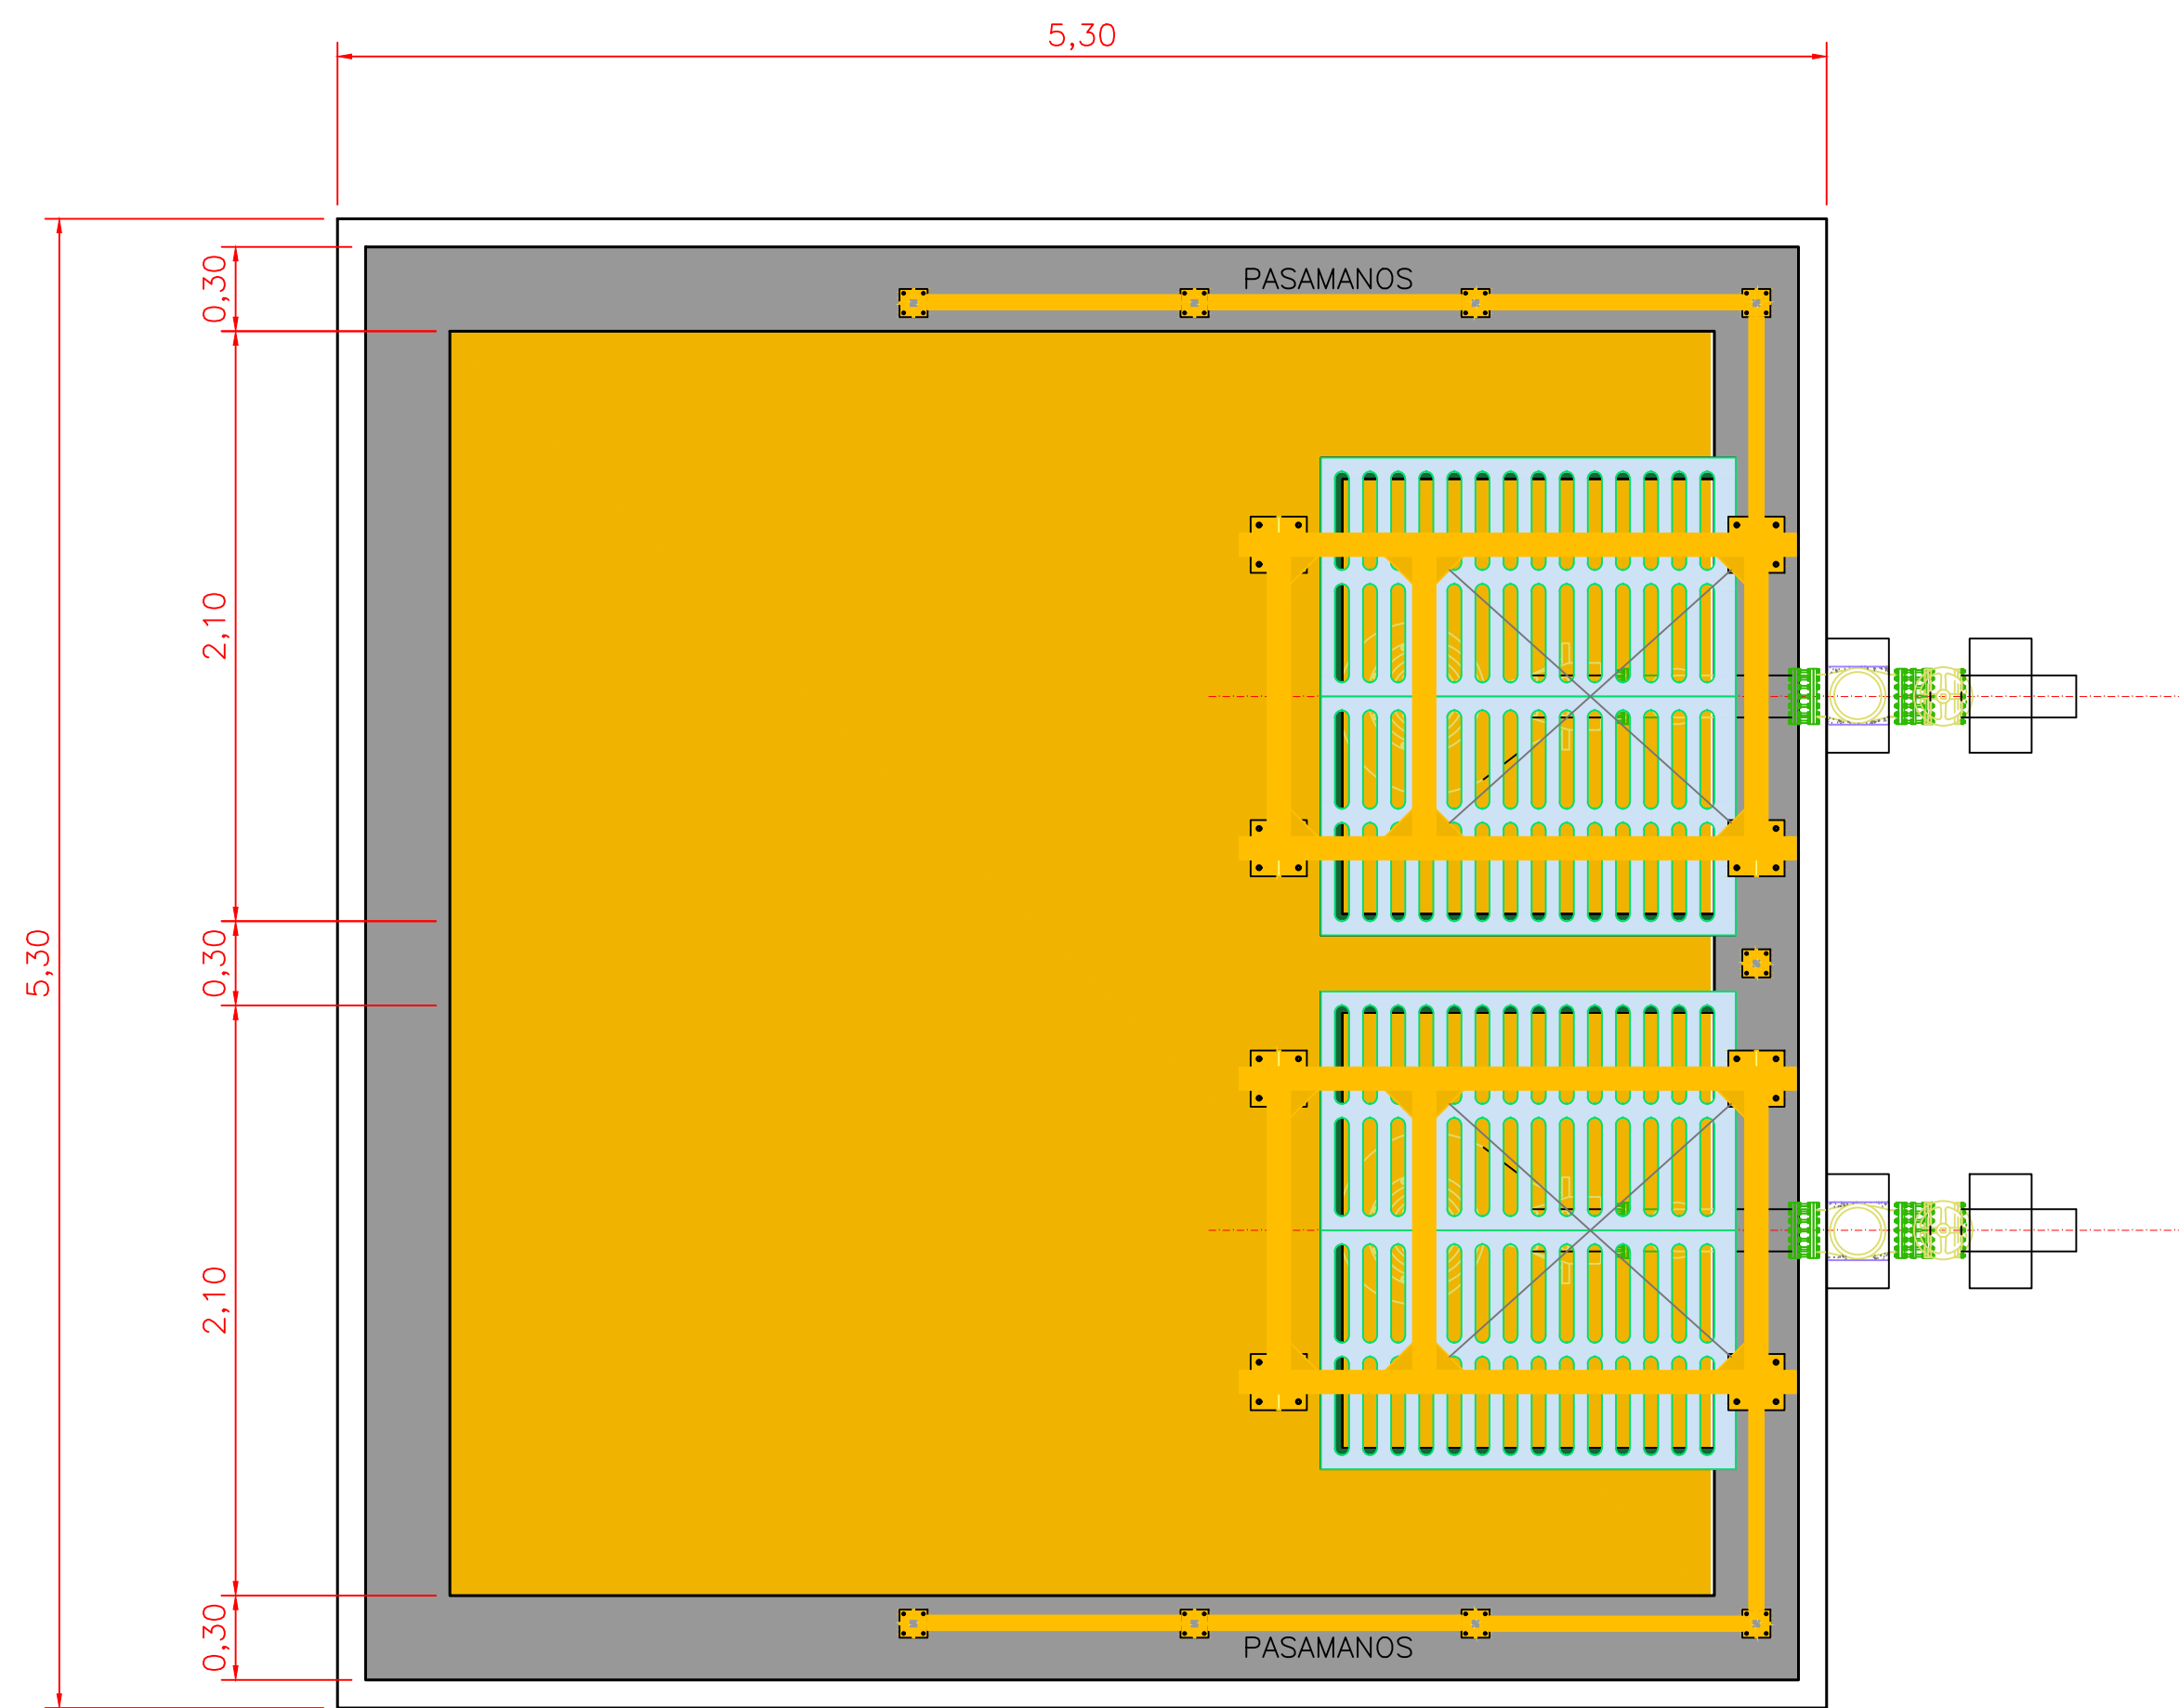


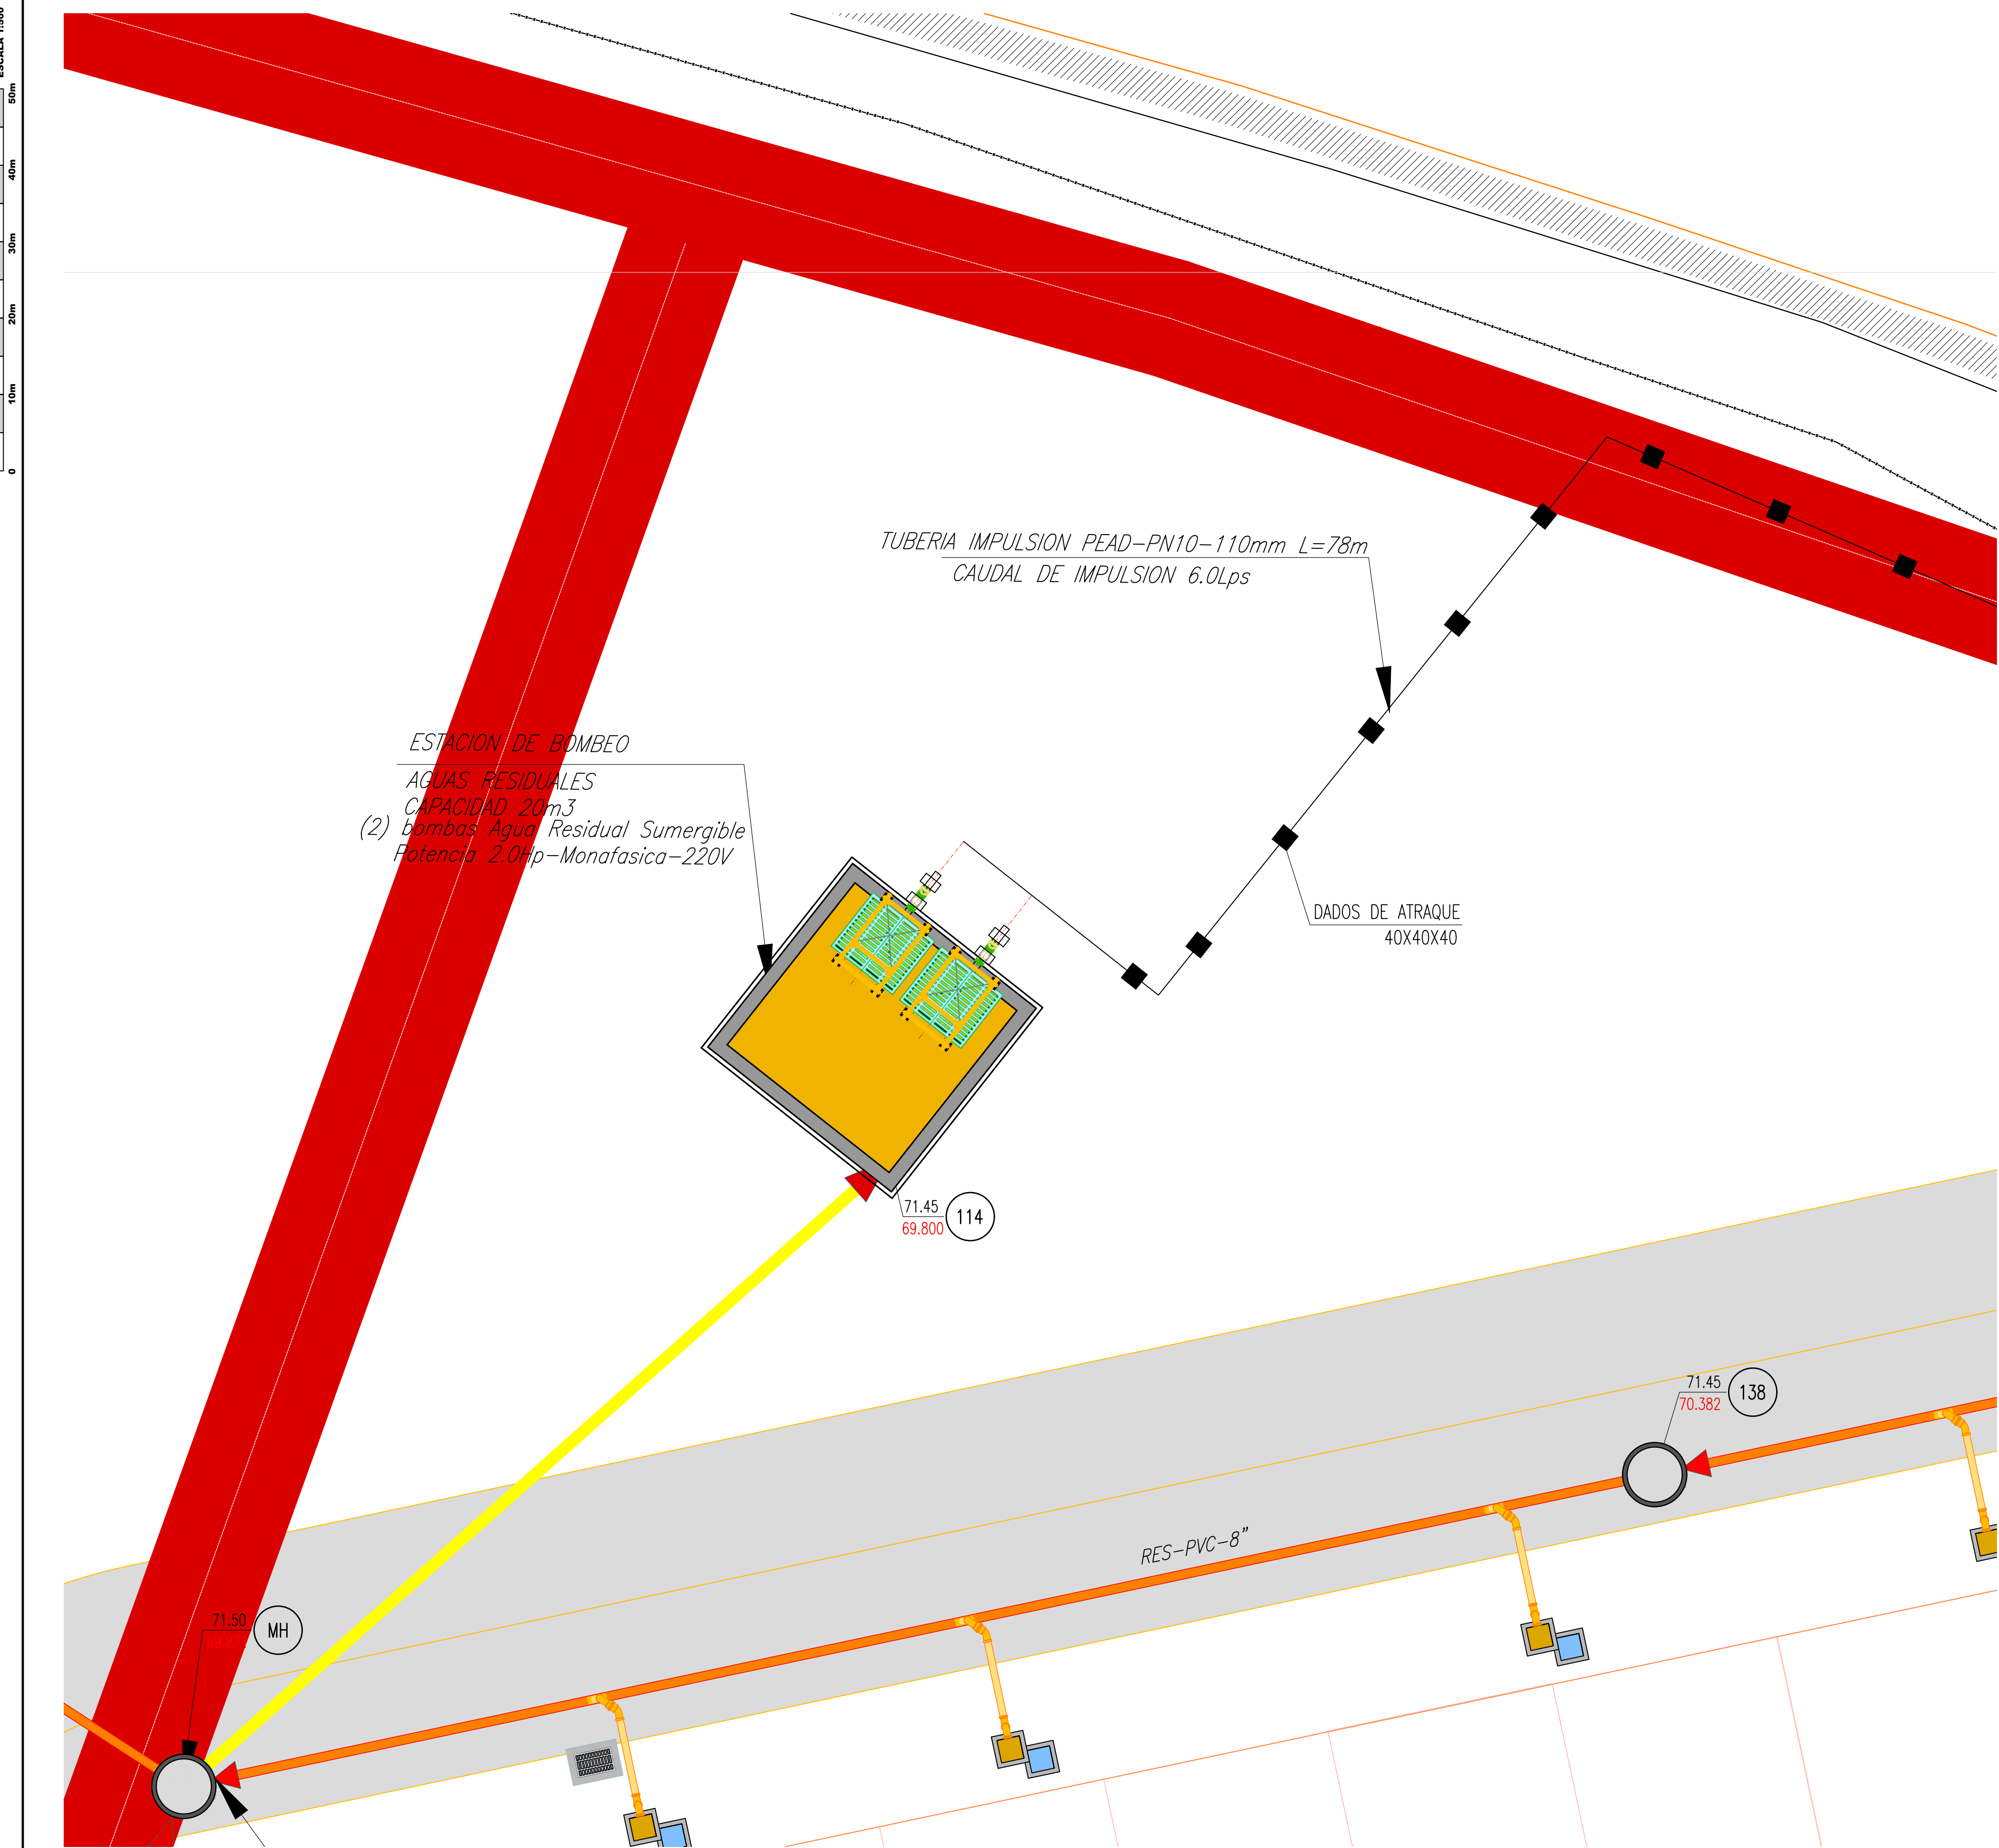

PROYECTO

CONTENIDO

**TRAZADO EN
PLANTA Y PERFIL
ESTACION DE
BOMBEO
RESIDUAL**

CONTENIDO

**RED DE
ALCANTARILLADO**

CONTRATANTE:

CONTRATISTA:

COORDINADOR DEL PROYECTO:

INGENIERO DE DISEÑO HIDRAULICO:
LUIS R. GAVIRIA R.
MP. No. 05202-74411ant

DIBUJO:
GRUPO D&S GS

TOPOGRAFIA:

GEOTECNISTA:

ESTRUCTURAL:

INTERVENIOR:

FECHA	OBSERVACIONES
10/DIC/23	DISEÑO INICIAL V0
REVISIONES	
ANULAR PLANOS FECHAS ANTERIORES A ULTIMA REVISION	
FECHA	REVISION

Vo. Bo.

ESCALA

PLANO:

DIS/RES 01/02

FORMATO DE PLOTEO B1 700x1000mm

CODIGO ARCHIVO:

DIS_EBAR_V5.1.DWG

